



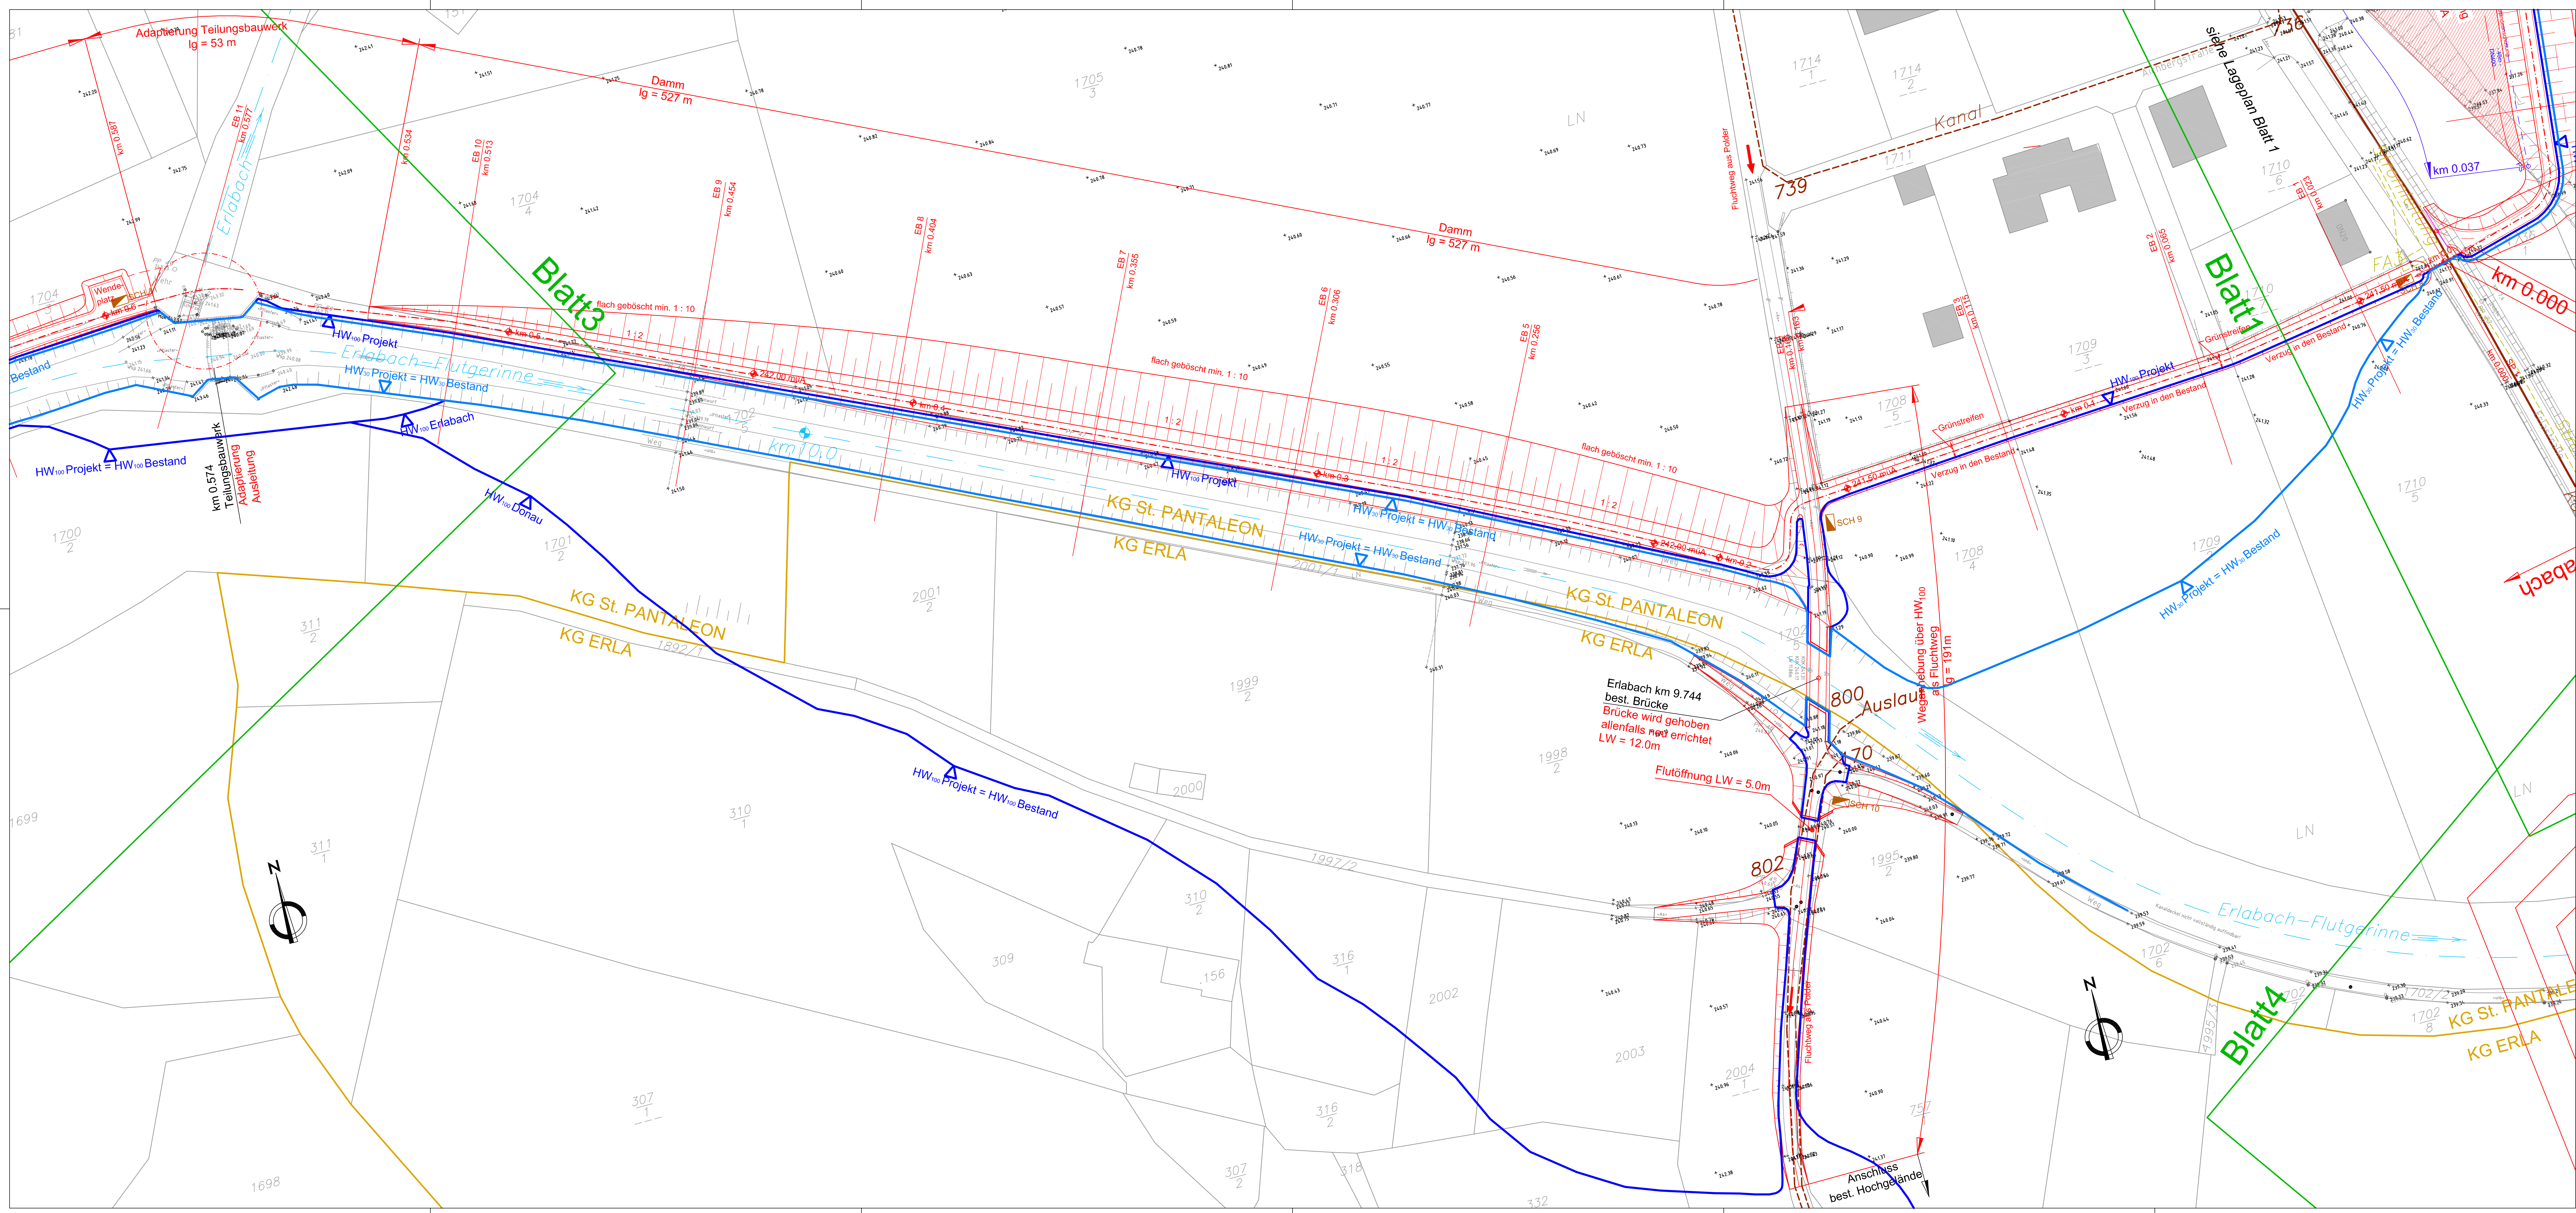

Übersicht M 1:20.000

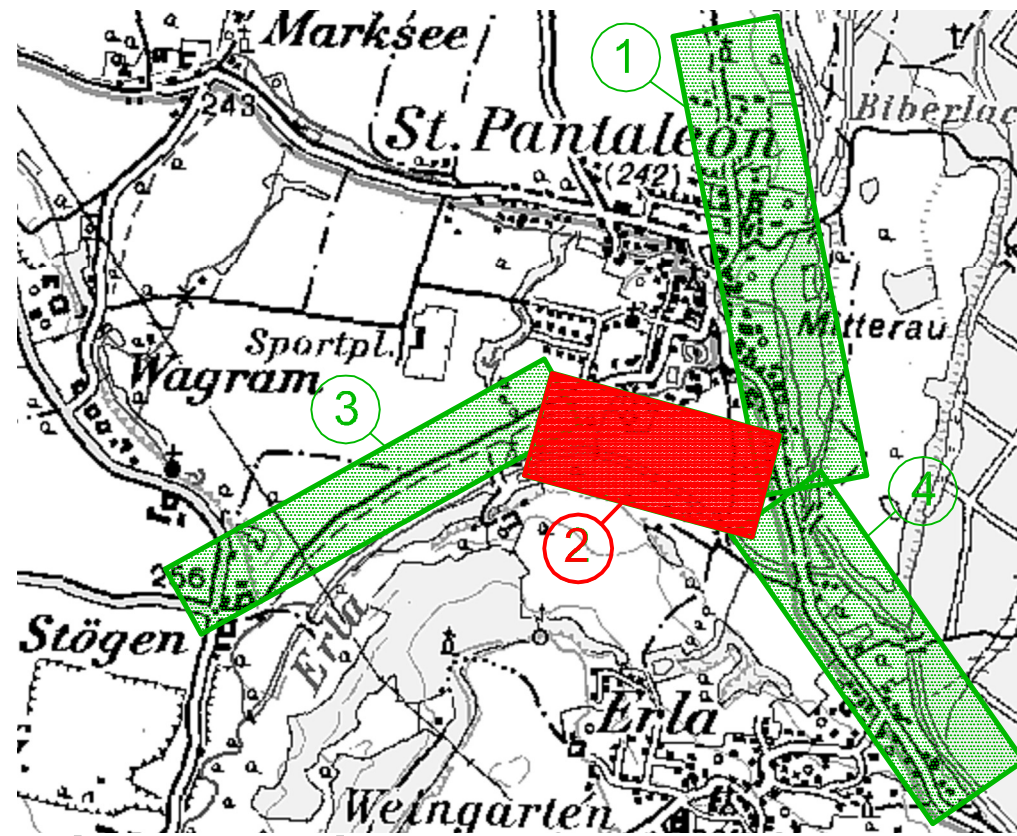

Legende:

- HW₃₀ Bestand
- HW₁₀₀ Bestand
- HW₃₀ Projekt
- HW₁₀₀ Projekt
- KG Grenzen
- Kanal
- Elektroleitung
- Erlbach
- Achse HW Maßnahme
- Drainage
- Geländeanschüttung
- Wald
- Baggerschurf

Die Höhen beziehen sich auf Adria Null und wurden abgeleitet von:
HFP 18 B H=256.651 Wohnhaus Stögen Nr. 131
HFP 4065 B H=244.464 Erla Wohnhaus Nr. 110
HFP 4068 B H=241.906 Trafo gegenüber Haus Nr. 10

Vermessung:
Ing. Alfred Görgy GmbH
Georg Sigl Gasse 10/7
1090 Wien

DONAU

HOCHWASSERSCHUTZ

im Bereich der Gemeinde

St. Pantaleon - Erla

AUSFÜHRUNGSPROJEKT 2017

REV.	DATUM	BEARB.	GEZ.	GEPRÜFT	BESCHREIBUNG DER ÄNDERUNG	ZUSTIMMUNGSVERMERKE

PLANVERFASSEN:

GEOCONSULT Wien ZT GmbH
Hüterstraße 85
A-1150 Wien
Tel.: +43-1-7863020-0
email: office@vienna-geconsult.at

BEARBEITET

20.11.2017

JRE

GEZEICHNET

20.11.2017

DNA

GEPRÜFT

20.11.2017

RSC

PROJEKTARBEIT

2708

DATUMNAME:

20.11.2017

AG

PLANFREIGABE

BAUHERR:

Gemeinde St. Pantaleon-Erla
Ringsstraße 13
4303 St. Pantaleon-Erla
Tel.: 07435 / 7271
e-Mail: gemeinde@st-pantaleon-erla.gv.at

DOKUMENTENINHALT

LAGEPLAN

BLATT 2

MASSSTAB

1:500

PLANNUMMER

-

EINLAGE

3.3