




- Legende:**
Ortsnetz MG Wolfsbach
Wassergenossenschaft Adersdorf
Wassergenossenschaft Bierbaumdorf
Wassergenossenschaft Erkersdorf

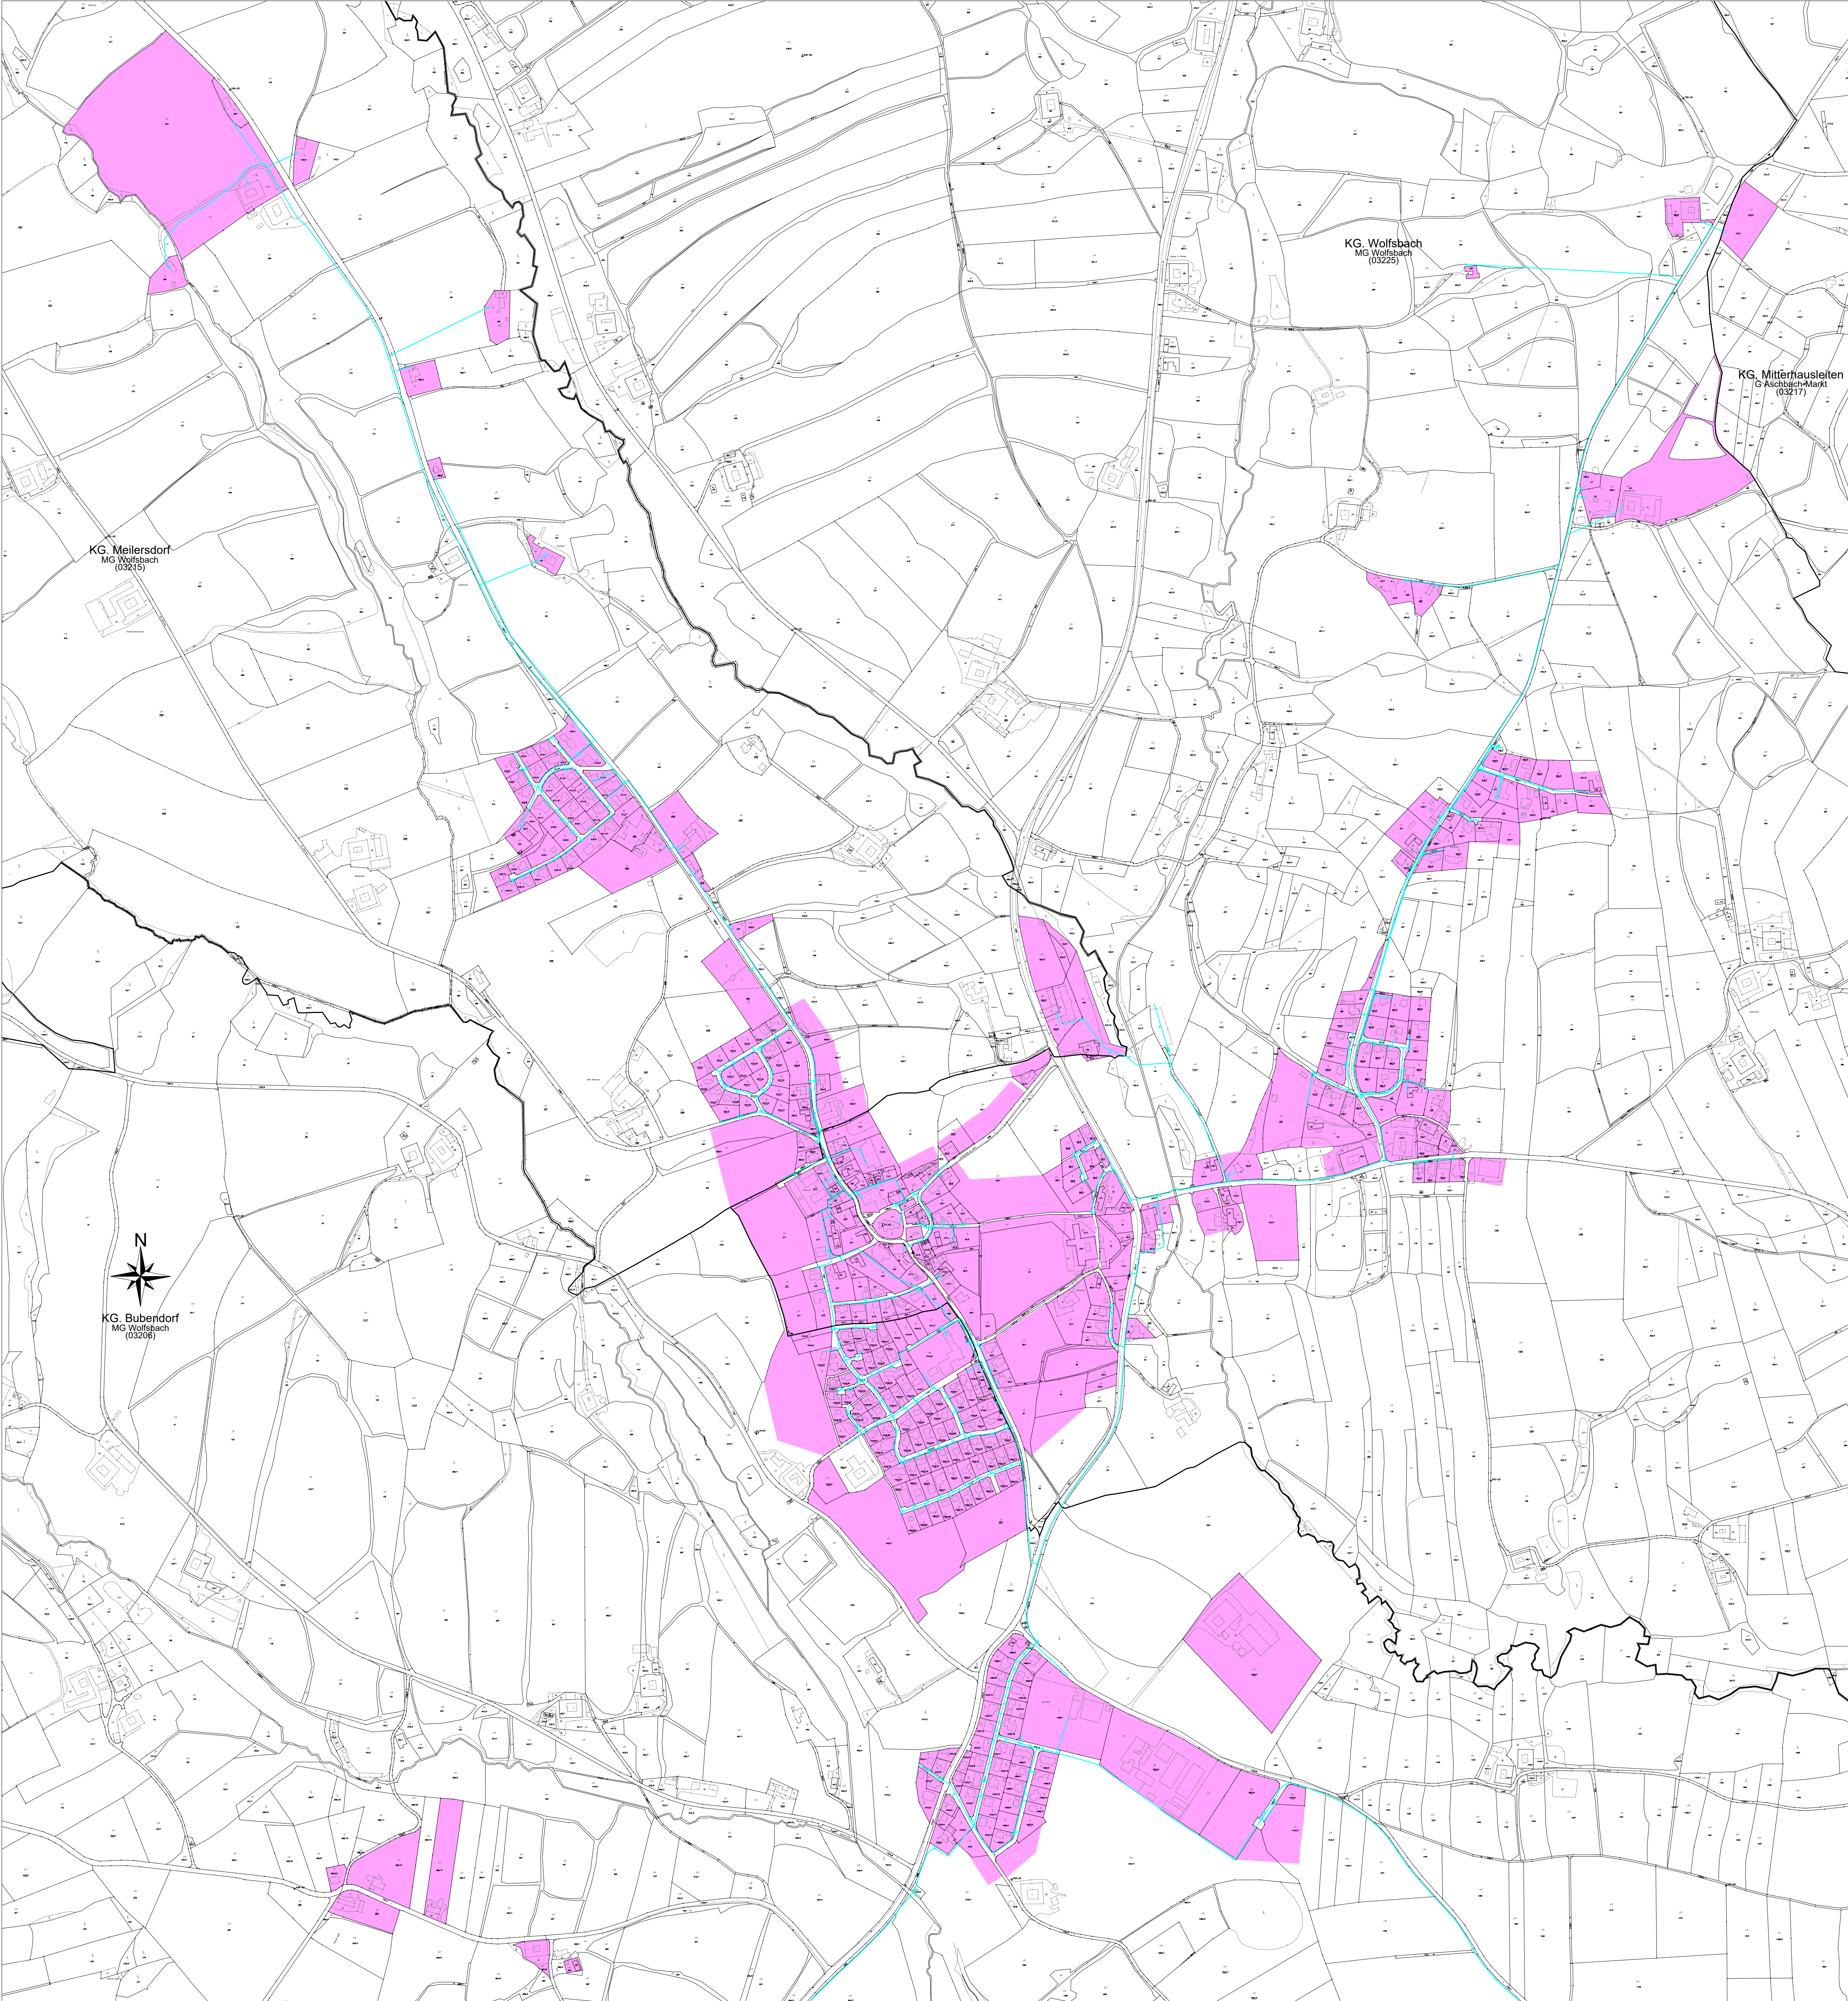

Marktgemeinde Wolfsbach
Kirchenstraße 2, 3354 Wolfsbach

Wasserleitungsordnung
Marktgemeinde Wolfsbach vom 13. Mai 2026

Lageplan 1

S:\Kunden\Wolfsbach\Gemeinde\Gemeinde\Einbauten\Wasserleitungsordnung 2026\Lageplan Wasserleitungsordnung 2026.dwg - LPT					
Ind.	Gez.	Geprüft	Datum	Kurzbeschreibung der Revision	Parie
					-
					Beilage
					-
Projekt: Wolfsbach 2026			Nummer: 1		Datum: 13. Mai 2026
Maßstab: 1:5000			Planerstellung: Haselhofer		Planprüfung: Schlager