

HIERAUF BEZIEHT SICH DIE VERORDNUNG DES GEMEINDERATES
 VOM 21.09.1991 und 25.02.1993, 26.06.1995, 01.07.1996, 11.05.1998, 20.09.1999,
 12.03.2003, 08.02.2005, 28.09.2007, 27.11.2008, 15.03.2010, 28.07.2011, 27.02.2013,
 26.11.2014, 10.11.2015, 25.07.2016, 25.09.2017
 AUFLAGEFRIST: 10.07.2017 - 21.08.2017

KUNDGEMACHT:

AMT DER NÖ. LANDESREGIERUNG:

DER BÜRGERMEISTER:

DER PLANVERFASSER:

**ÖRTLICHES RAUMORDNUNGSPROGRAMM
 DER GEMEINDE ST. PANTALEON-ERLA**



FLÄCHENWIDMUNGSPLAN

NEUDARSTELLUNG

PLANNR.: 2009/F. 1.	STAND: 2017.09.25.	MASSSTAB: 1:5000	PARIE:
------------------------	-----------------------	---------------------	--------

PLANVERFASSER: **schredlmayer raumplanung**

BLATTÜBERSICHT
 TEILGEBIET: 1
 DKM - Stand: 2017

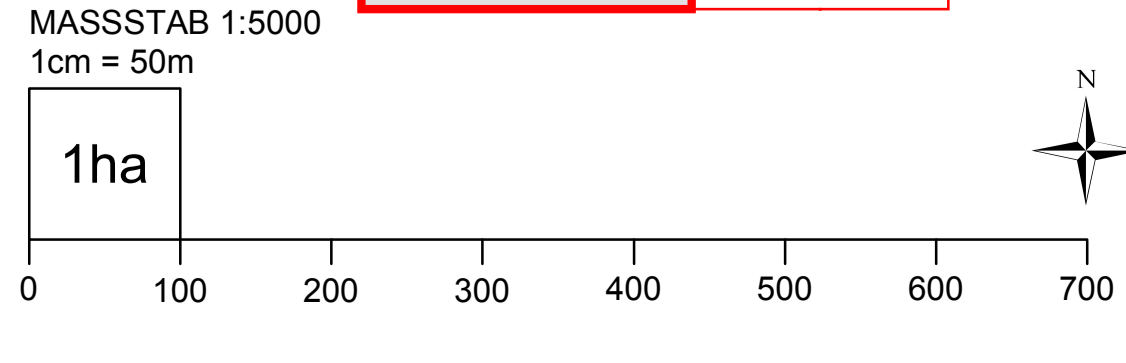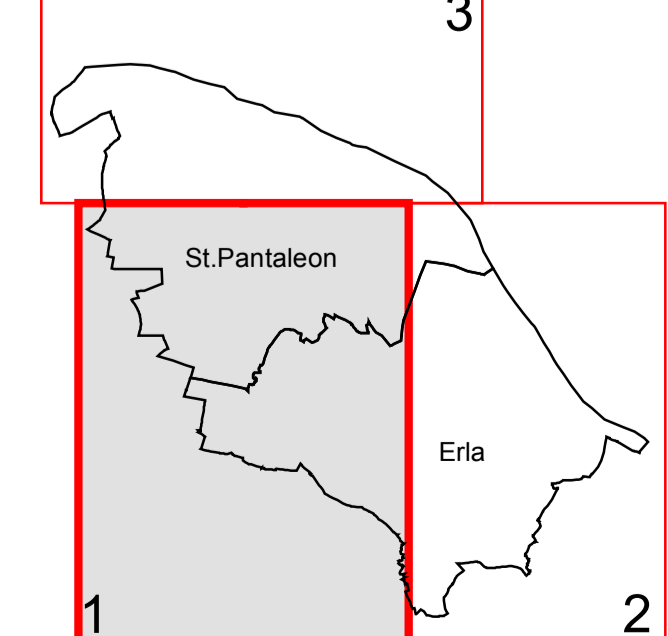

- WIDMUNGSARTEN DES BAULANDES:**
- BW** WOHNGEBIETE
 - BK** KERNGEBIETE
 - BA** AGRARGEBIETE
-H Hintausbereiche
 - BB** BETRIEBSGEBIETE
MIT ANGABEN EINER SPEZIELLEN VERWENDUNG
 - BI** INDUSTRIEGEBIETE
 - BS** SONDERGEBIETE
MIT ANGABEN DER BESONDEREN NUTZUNGEN
 - BO** GEBIETE FÜR ERHALTENSWERTE ORTSSTRUKTUREN
- GRÜNLAND:**
- Gf** LAND- UND FORSTWIRTSCHAFT
 - Ggü** GRÜNGÜRTEL
L3 Ländelhof, L4 Erdbeererogende
 - Gmg** ERHALTENSWERTE GEBÄUDE IM GRÜNLAND
 - Gkg** MATERIALGEMWINNSSTÄTTEN
MIT FESTLEGUNG DER FOLGEWIDMUNGSART
 - Gsp** KLEINGÄRTEN
 - Gspg** SPORTSTÄTTEN
 - Gsppl** SPIELPLÄTZE
 - Gp** PARKANLAGEN
 - Gp+** FRIEDHÖFE
 - Gd** AUSLUBDEPONE
 - Glp** LAGERPLÄTZE
 - Go** COLAND/ÖKOFLÄCHE
 - Gfrei** FREIHALTEFLÄCHEN
Anm.BVd: -Anrechnungsbereich
-S: Siedlungserweiterung
-d: betriebliche Erweiterung
- VERKEHRSLÄCHEN:**
- A** AUFSCHLÜSSUNGSZONEN
 - F** BEFRISTETES WOHNBAULAND
 - V** BAULAND MIT VERTRAG
gem. § 17 (2) NÖ-ROG 2014
 - Vp** ÖFFENTLICHE VERKEHRSLÄCHEN
 - Vp** PRIVATE VERKEHRSLÄCHEN
- KENNTLICHHÄCHEN:**
- B28** EISENBAHNEN
 - B28** BUNDESSTRASSEN
 - L4711** LANDES(HAUPT)STRASSEN
 - E** ELEKTRIZITÄTSWERKE
 - U** UMSPANNWERKE
 - 110kV** FREILEITUNGEN DER ÖBB,
MIT 15m SCHUTZBEREICH
 - AG** ENERGIE AG 110KV ERNSTHOFEN-ST.PANTALEON
MIT 15m SCHUTZBEREICH
 - W** PRODUKTLEITUNG WEST DER ÖMV
 - P** POSTKABEL
 - T** TRAFOS
 - S** SCHALTSTATIONEN
 - K** KLÄRANLAGEN
 - F** FUNK- ODER SENDESTATIONEN
 - H** HOCHBEHÄLTER
 - T** TIEFBEHÄLTER
 - N** NATURDENKMÄLER
 - B** BODENDEKMÄLER
 - U** BAULICHKEITEN UNTER DENKMALSCHUTZ
 - B** BERGBAUGEBIET
 - W** WALD
 - W** WIDMUNG IN ENTSPRECHENDER FARBE
AUF WALD
 - B** BRÜNNENSCHUTZGEBIETE
 - Q** QUELLENSCHUTZGEBIETE
 - U** ÜBERFLUTUNGSGEBIETE
 - R** RUTSCHGEFÄHRDETE FLÄCHEN
 - W** WILDBÄCH- ODER LAWINENGEFÄHRDETE FLÄCHE
GELBE GEFAHRENZONE
 - W** WILDBÄCH- ODER LAWINENGEFÄHRDETE FLÄCHE
ROTE GEFAHRENZONE
 - G** GEWÄSSER
 - G** ÖFFENTLICHE GEBÄUDE
KZ: KINDERGARTEN
PA: POLIZEI
PS: POSTSTÄTTE
K: KASSE
GA: GEMEINDEAMT
MV: MUSEUM
FE: FREIWILLIGE FEUERWEHR
 - P** PARKPLÄTZE
 - T** TANKSTELLEN
 - G** SIEDLUNGSGRENZE
gemäß § 4, Abs. 1, Z. 1 der
Verordnung über ein Regionales Raumordnungsprogramm Untere Enns
L.ÖB. 2009/2
 - DKM** KATASTRALGEMEINDEGRENZEN
 - G** GEMEINDEGRENZEN
 - B** BEZIRKSGRENZE
 - L** LANDESGRENZE

