


## 2 freie Bauplätze „Stelzenberg“

**GSt.Nr. 2469/7:**  
Frau Karin Heiligenbrunner  
 Tel. 0676 75 60 657

**GSt.Nr. 2469/3**  
Fam. Klantschnik  
 Tel. 0664 22 09 605

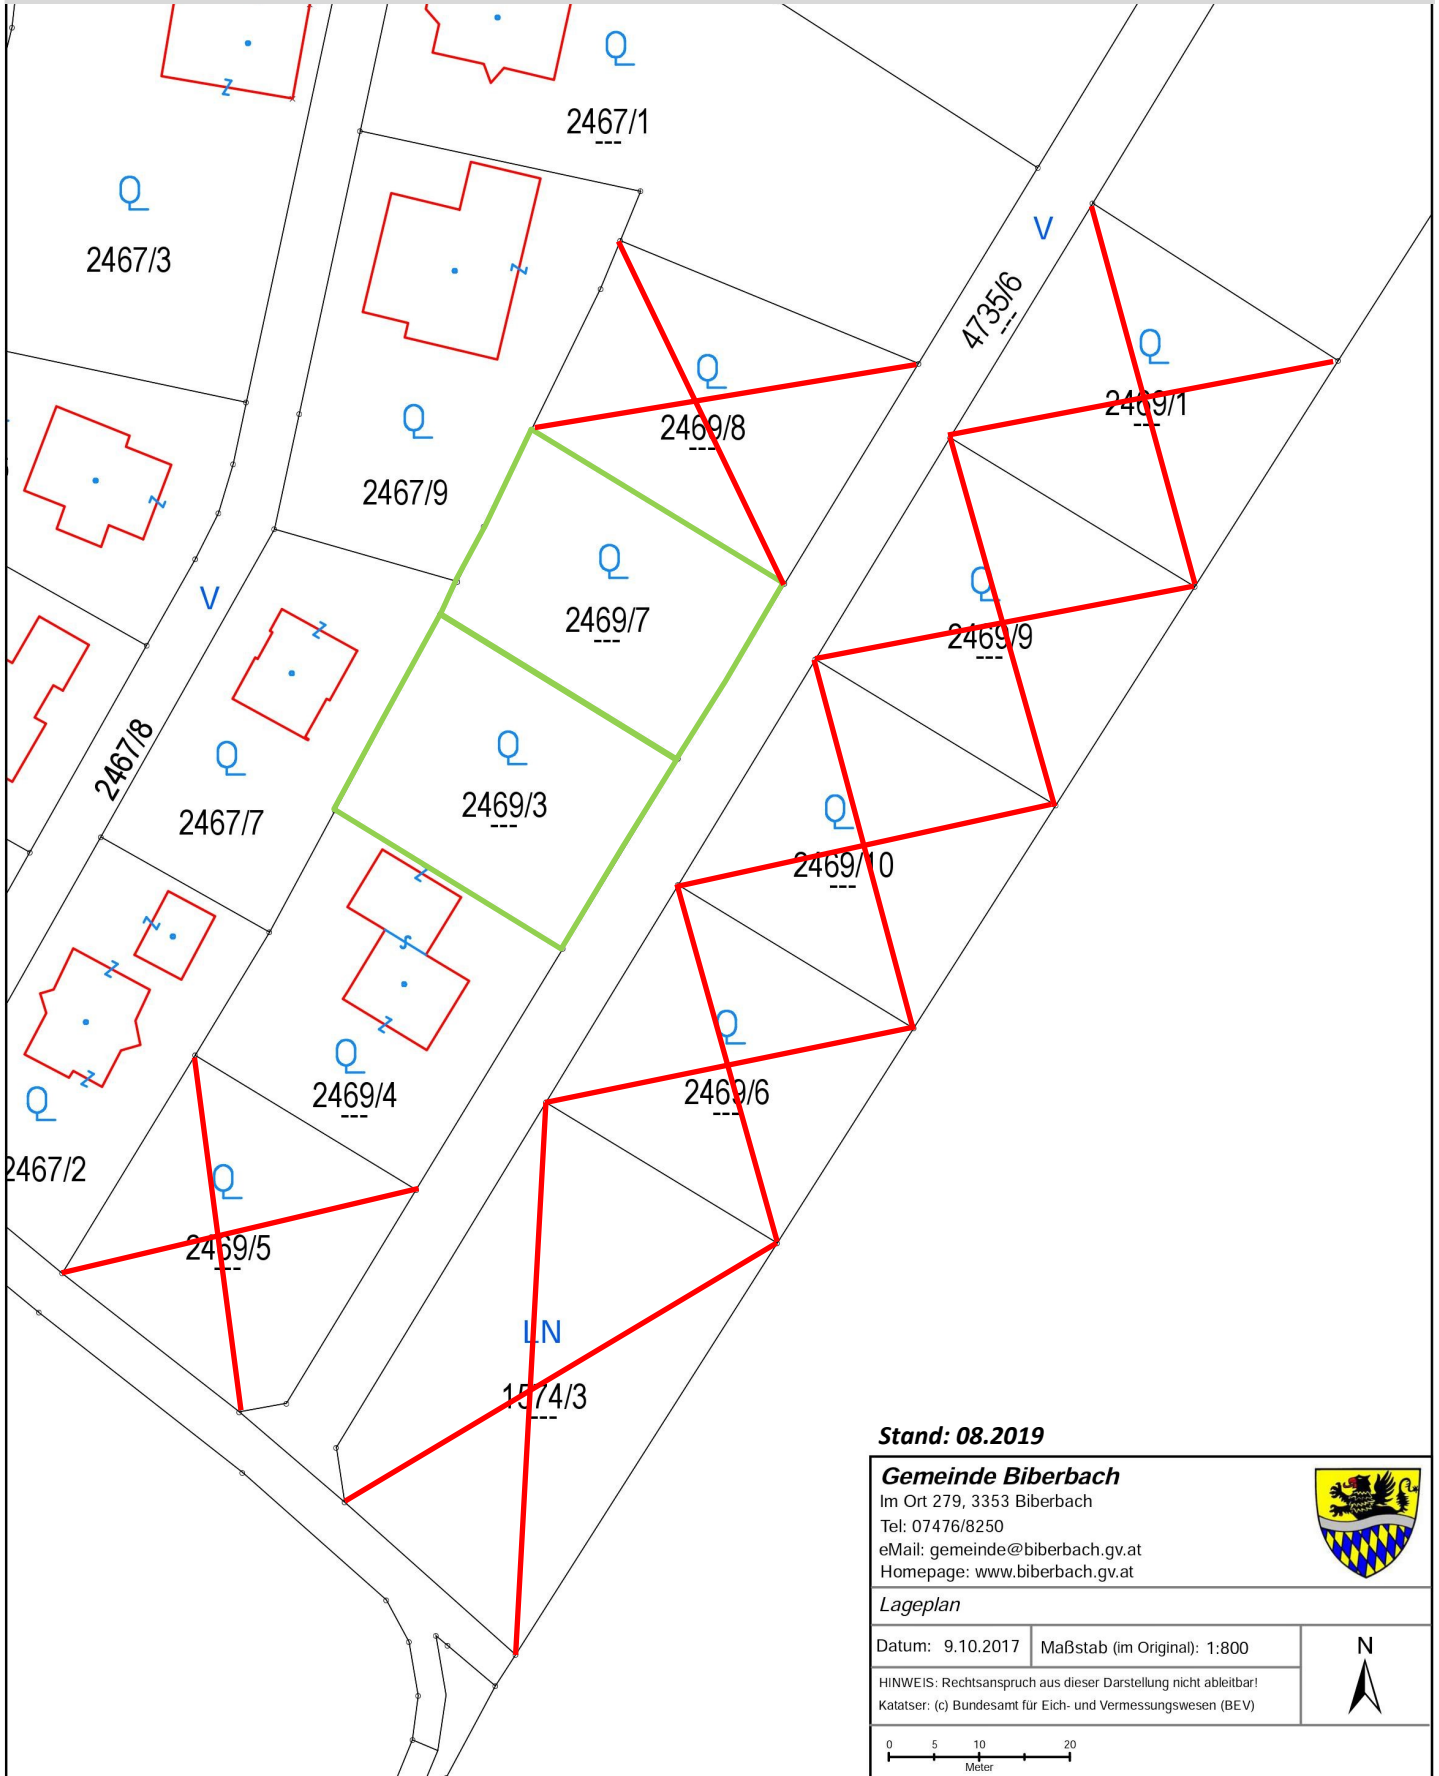

**Stand: 08.2019**

**Gemeinde Biberbach**

Im Ort 279, 3353 Biberbach  
 Tel: 07476/8250  
 eMail: [gemeinde@biberbach.gv.at](mailto:gemeinde@biberbach.gv.at)  
 Homepage: [www.biberbach.gv.at](http://www.biberbach.gv.at)



*Lageplan*

Datum: 9.10.2017    Maßstab (im Original): 1:800

HINWEIS: Rechtsanspruch aus dieser Darstellung nicht ableitbar!  
 Kataster: (c) Bundesamt für Eich- und Vermessungswesen (BEV)

