

Hollenstein/Ybbs, 2. Dezember 2021
Bearbeiter: Steineck, DW 20

Verfügung


Die Gemeinde Hollenstein/Ybbs verfügt gemäß §8 NÖ Straßengesetz 1999 in der derzeit geltenden Fassung eine Wintersperre vom 1. November bis 15. April für folgende Straßen:

- Seeaustraße ab der Zwieselbrücke
- Sandgrabenstraße von Promau bis Hof (Gemeindegrenze zu Göstling)
- Abgang von der Ybbsbrücke zum Feuerwehrdepot
- Gehweg vom Gemeindeparkplatz Richtung Hammergasse
- Treffengutsteg
- Kirchenvorplatz bis Einmündung in Gassteig
- Lindnerhäusl (Dorf 14) bis Ende „Nöbauernsteg“

Die Verfügung wird durch Tafeln mit der Aufschrift „Wintersperre, Betreten und Befahren auf eigene Gefahr“ jeweils am Beginn bzw. am Ende des Straßenteils ersichtlich gemacht.

Inkrafttreten der Verfügung: Tag der Kundmachung


Die Bürgermeisterin

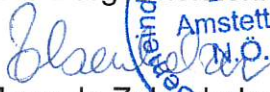
Manuela Zebenholzer





Maßstab 1 : 2 000

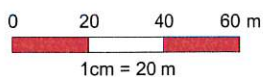


@BEV 2001, DKM-Datenkopie vom 01.04.2021. Für die Richtigkeit, Vollständigkeit und Aktualität der Daten wird keine Haftung übernommen. Bei Grabungsarbeiten ist in jedem Fall das Einverständnis mit dem Leitungsbetreiber herzustellen.






Maßstab 1 : 10 000

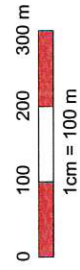


@BEV 2001, DKM-Datenkopie vom 01.04.2021. Für die Richtigkeit, Vollständigkeit und Aktualität der Daten wird keine Haftung übernommen. Bei Grabungsarbeiten ist in jedem Fall das Einverständnis mit dem Leitungsbetreiber herzustellen.



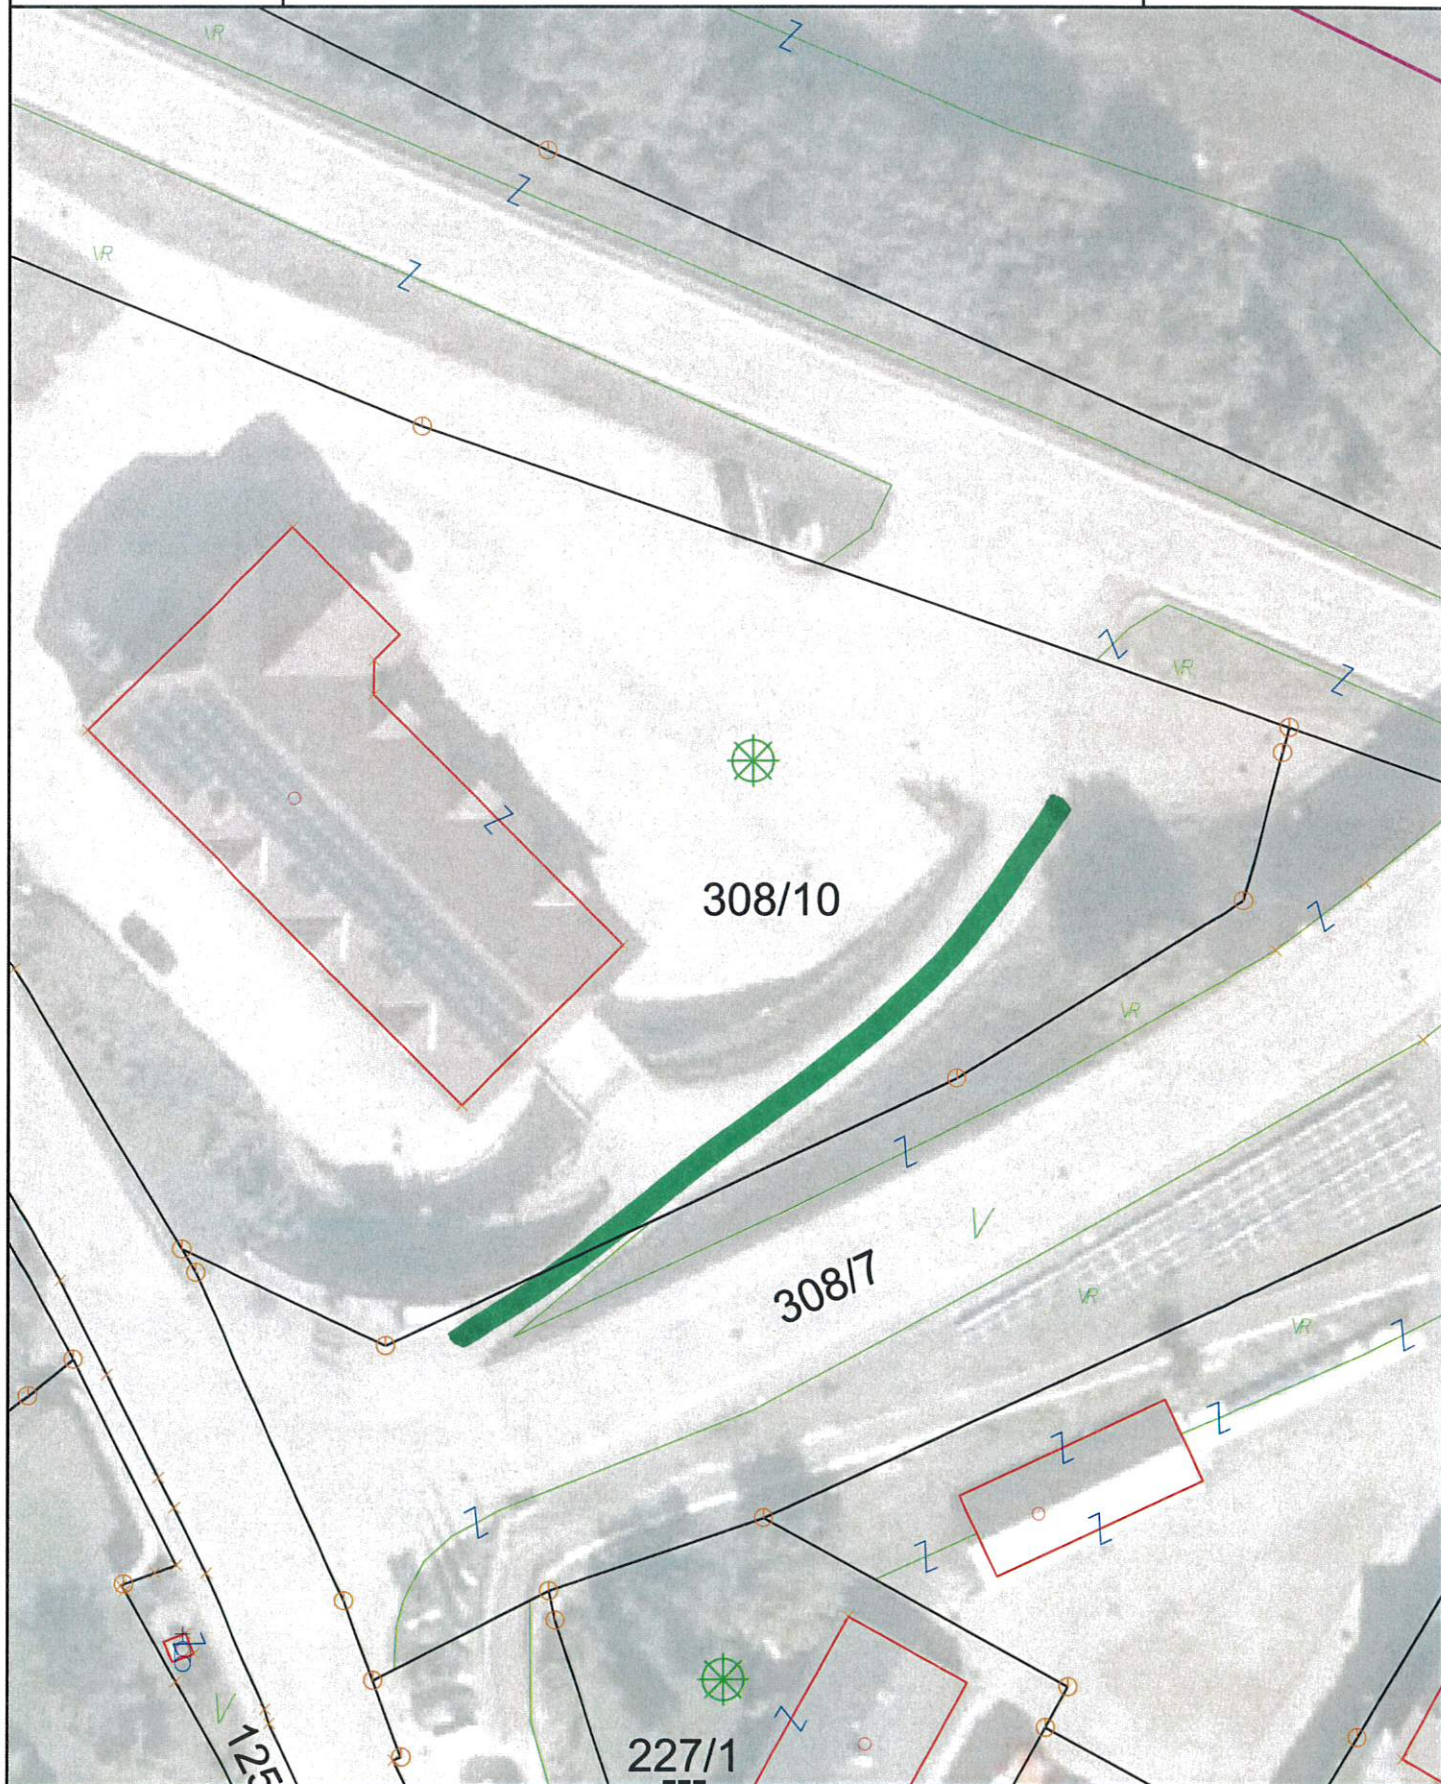


Maßstab 1 : 500

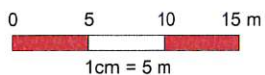


@BEV 2001, DKM-Datenkopie vom 01.04.2021. Für die Richtigkeit, Vollständigkeit und Aktualität der Daten wird keine Haftung übernommen. Bei Grabungsarbeiten ist in jedem Fall das Einverständnis mit dem Leitungsbetreiber herzustellen.



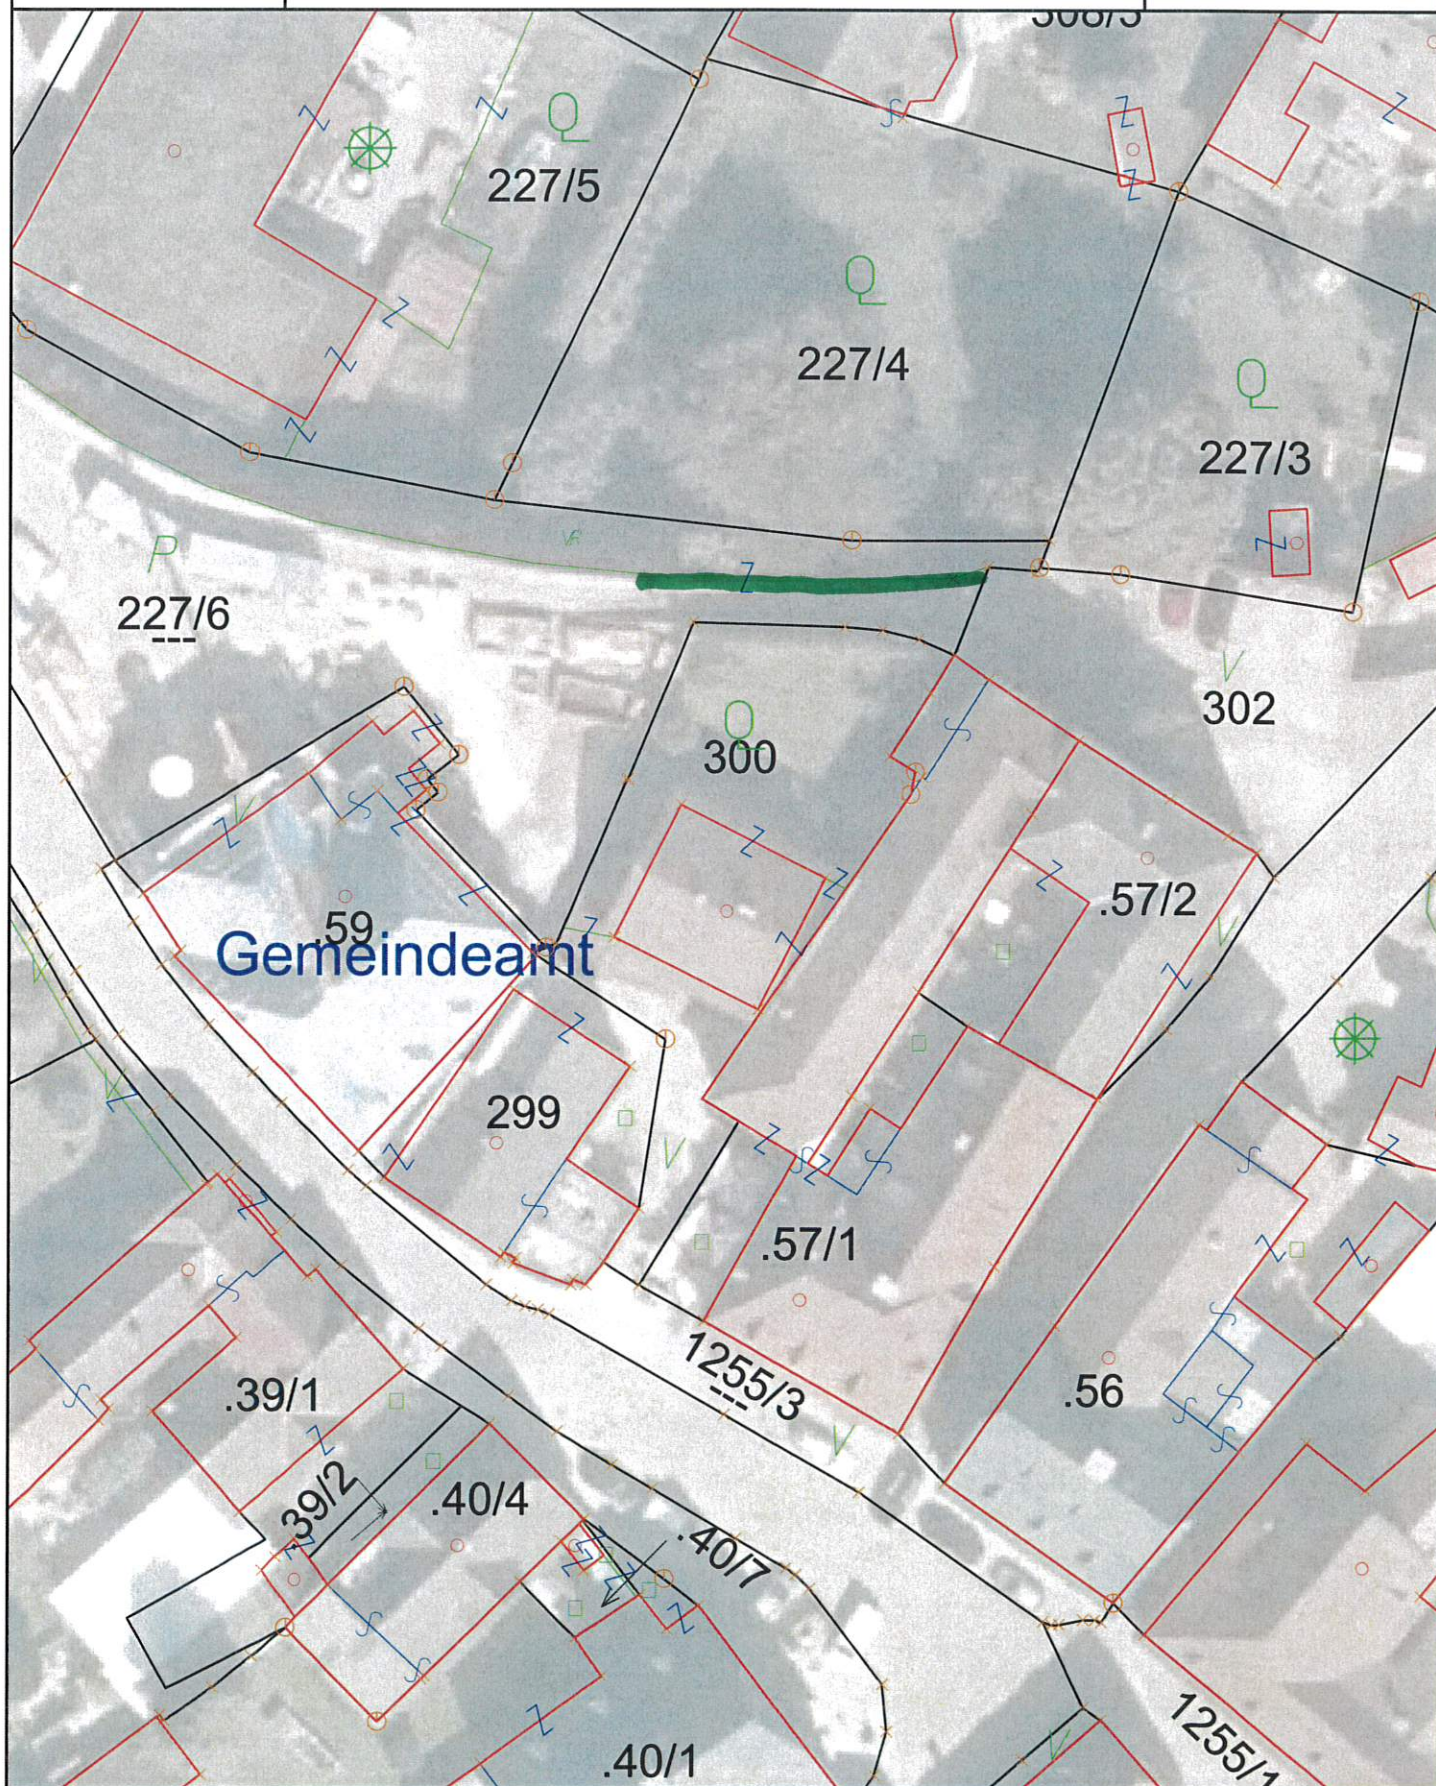


Maßstab 1 : 500

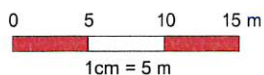


@BEV 2001, DKM-Datenkopie vom 01.04.2021. Für die Richtigkeit, Vollständigkeit und Aktualität der Daten wird keine Haftung übernommen. Bei Grabungsarbeiten ist in jedem Fall das Einverständnis mit dem Leitungsbetreiber herzustellen.



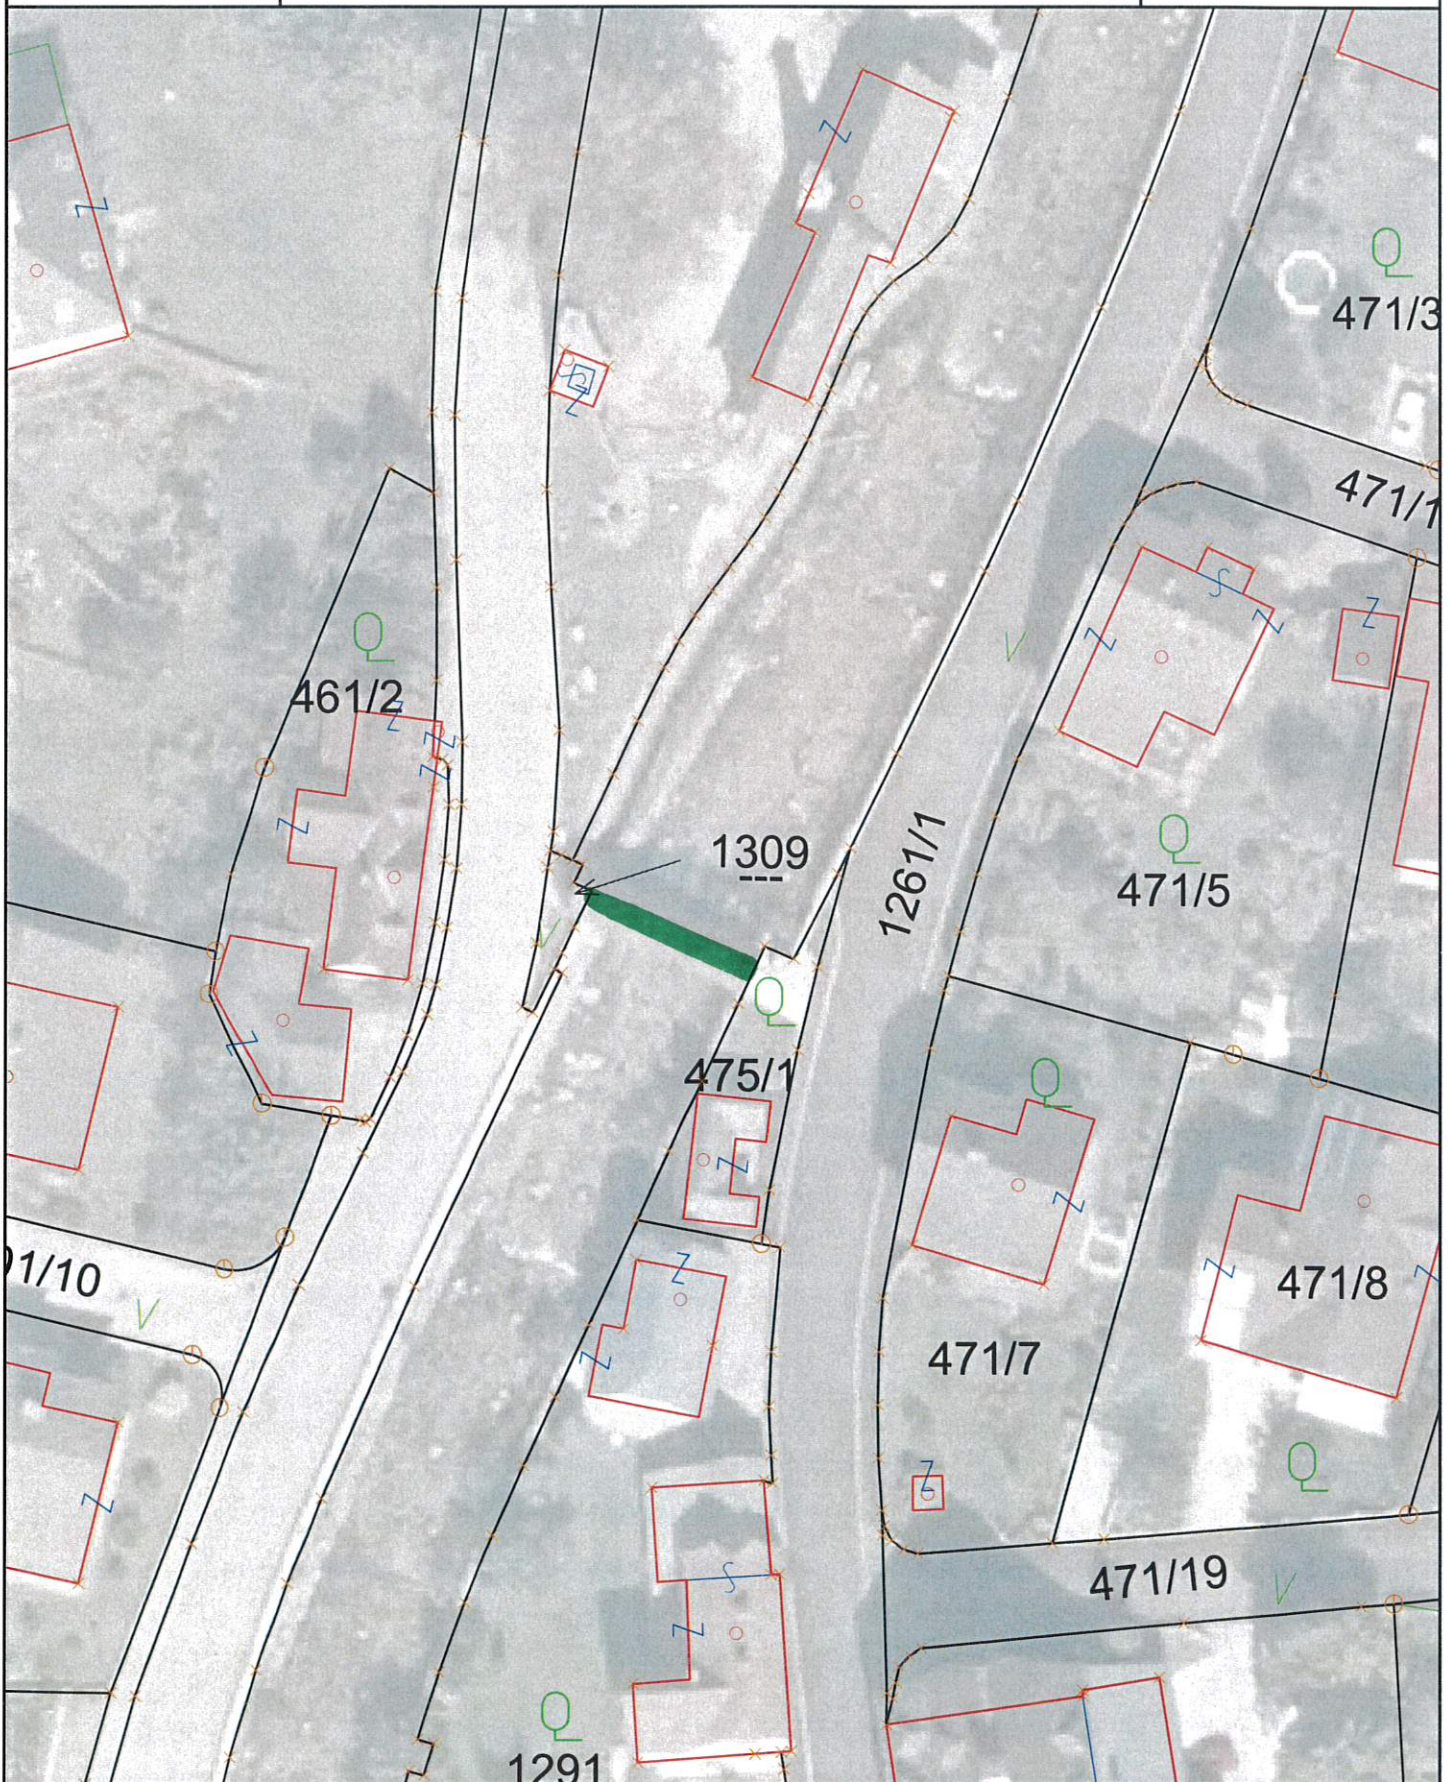


Maßstab 1 : 500

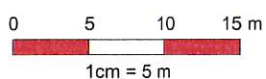


@BEV 2001, DKM-Datenkopie vom 01.04.2021. Für die Richtigkeit, Vollständigkeit und Aktualität der Daten wird keine Haftung übernommen. Bei Grabungsarbeiten ist in jedem Fall das Einverständnis mit dem Leitungsbetreiber herzustellen.



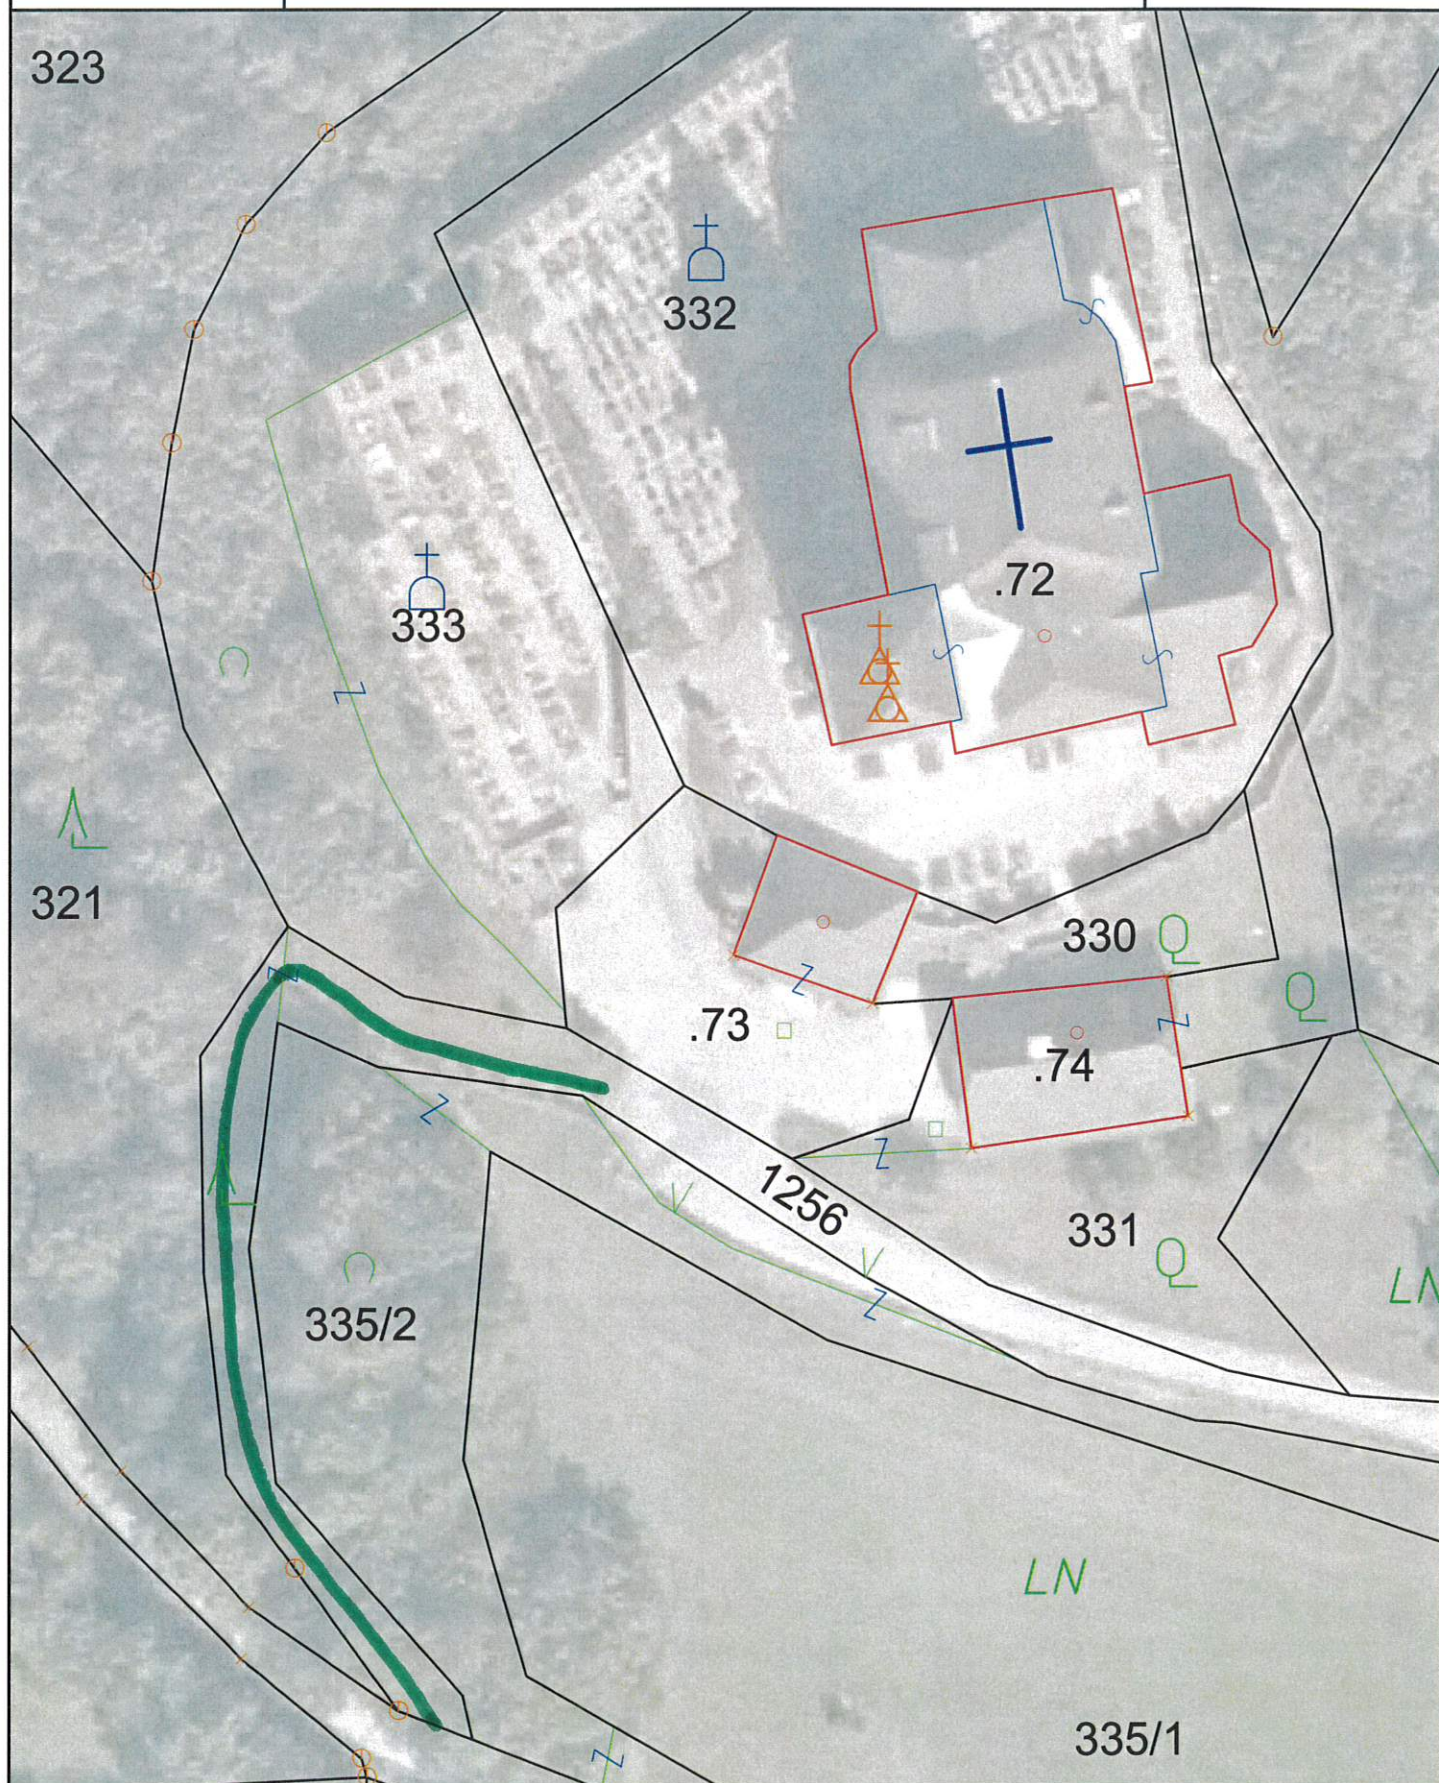


Maßstab 1 : 500

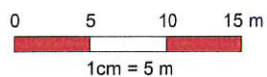


@BEV 2001, DKM-Datenkopie vom 01.04.2021. Für die Richtigkeit, Vollständigkeit und Aktualität der Daten wird keine Haftung übernommen. Bei Grabungsarbeiten ist in jedem Fall das Einverständnis mit dem Leitungsbetreiber herzustellen.



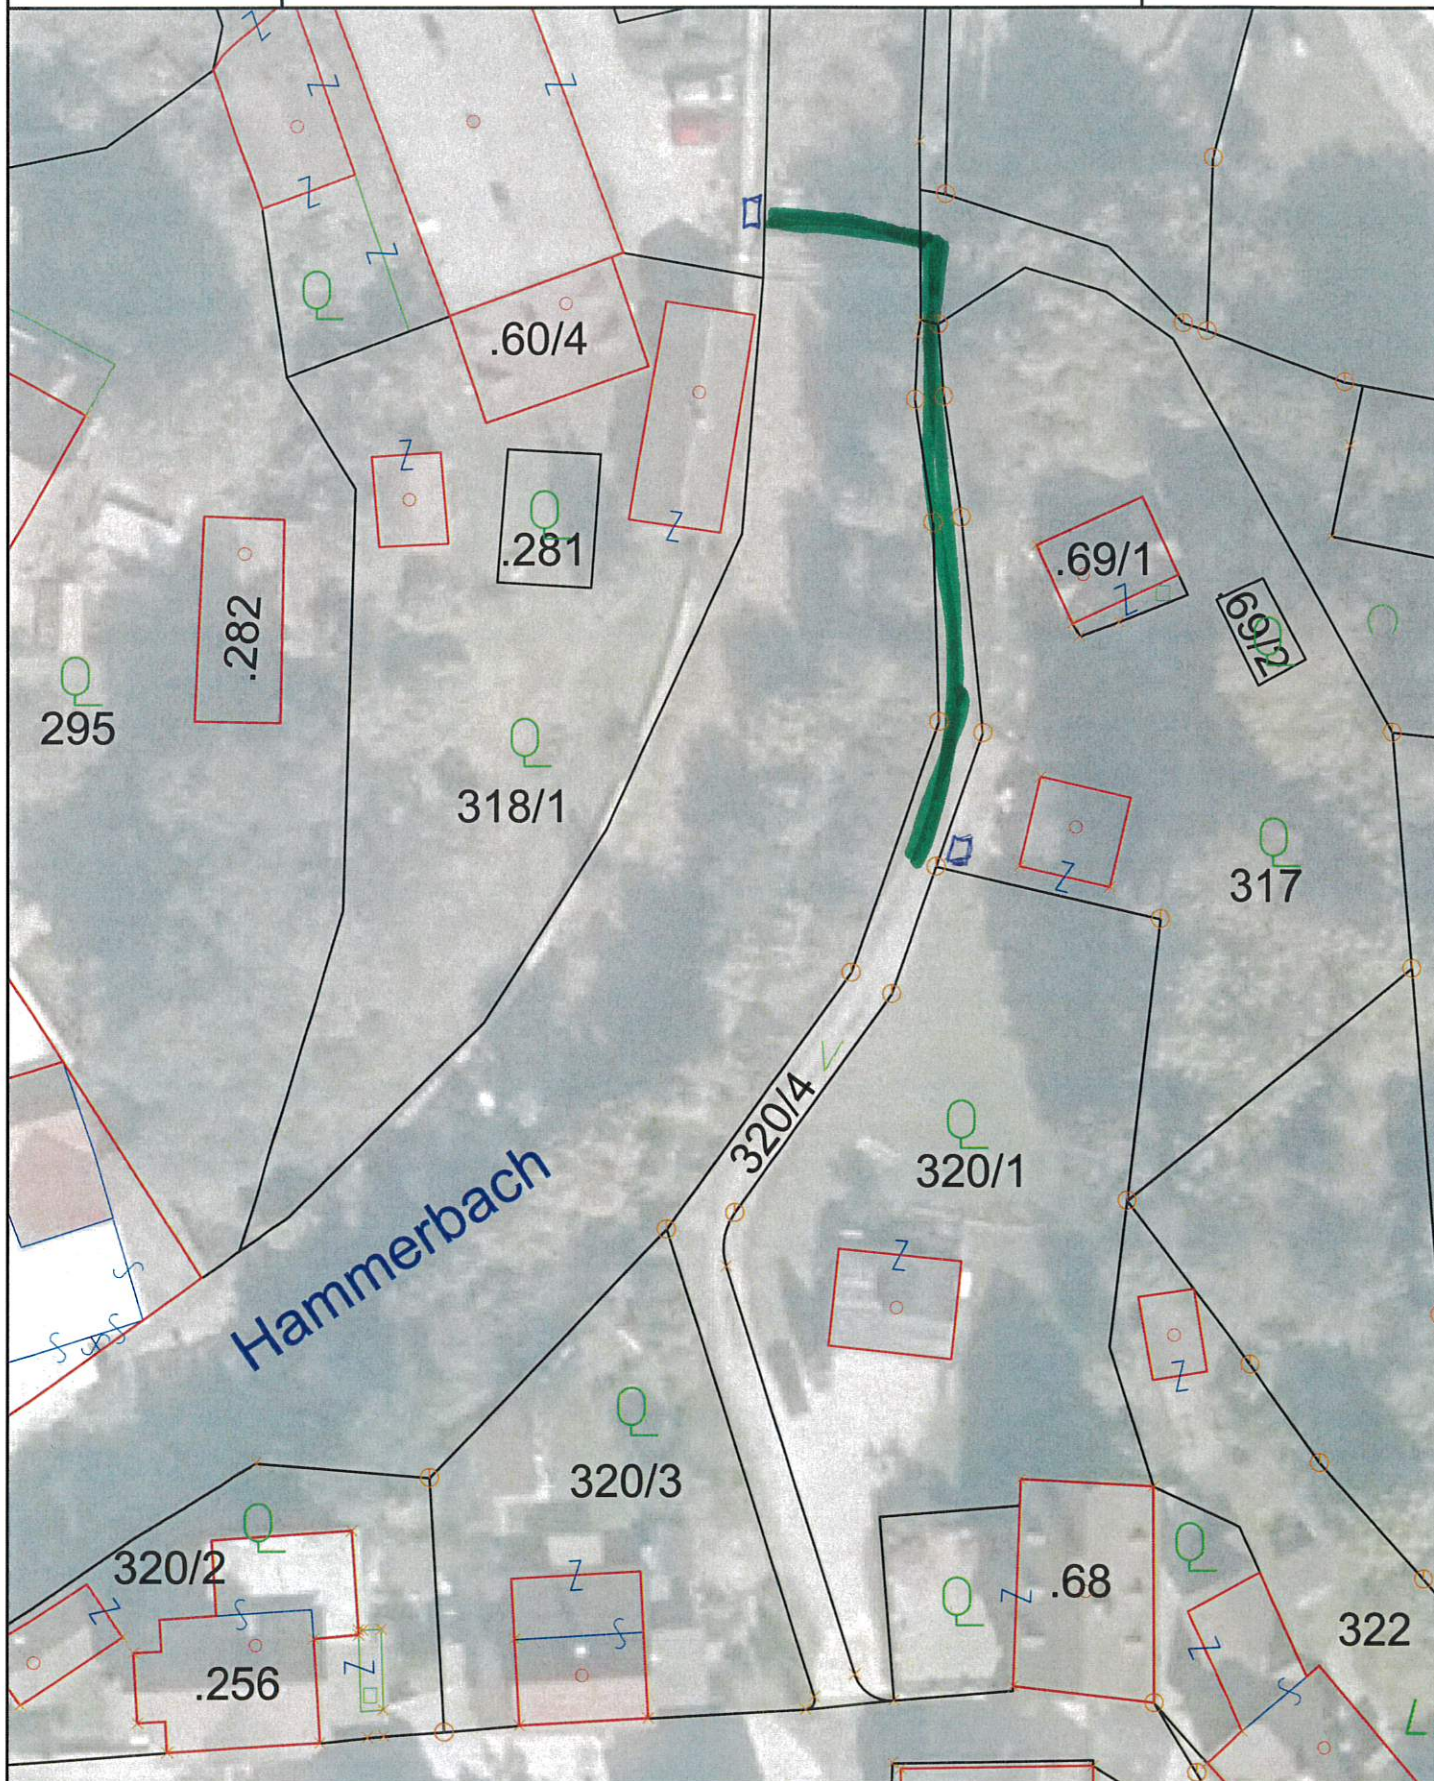

Maßstab 1 : 500

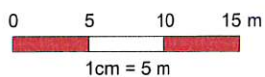

@BEV 2001, DKM-Datenkopie vom 01.04.2021. Für die Richtigkeit, Vollständigkeit und Aktualität der Daten wird keine Haftung übernommen. Bei Grabungsarbeiten ist in jedem Fall das Einverständnis mit dem Leitungsbetreiber herzustellen.

