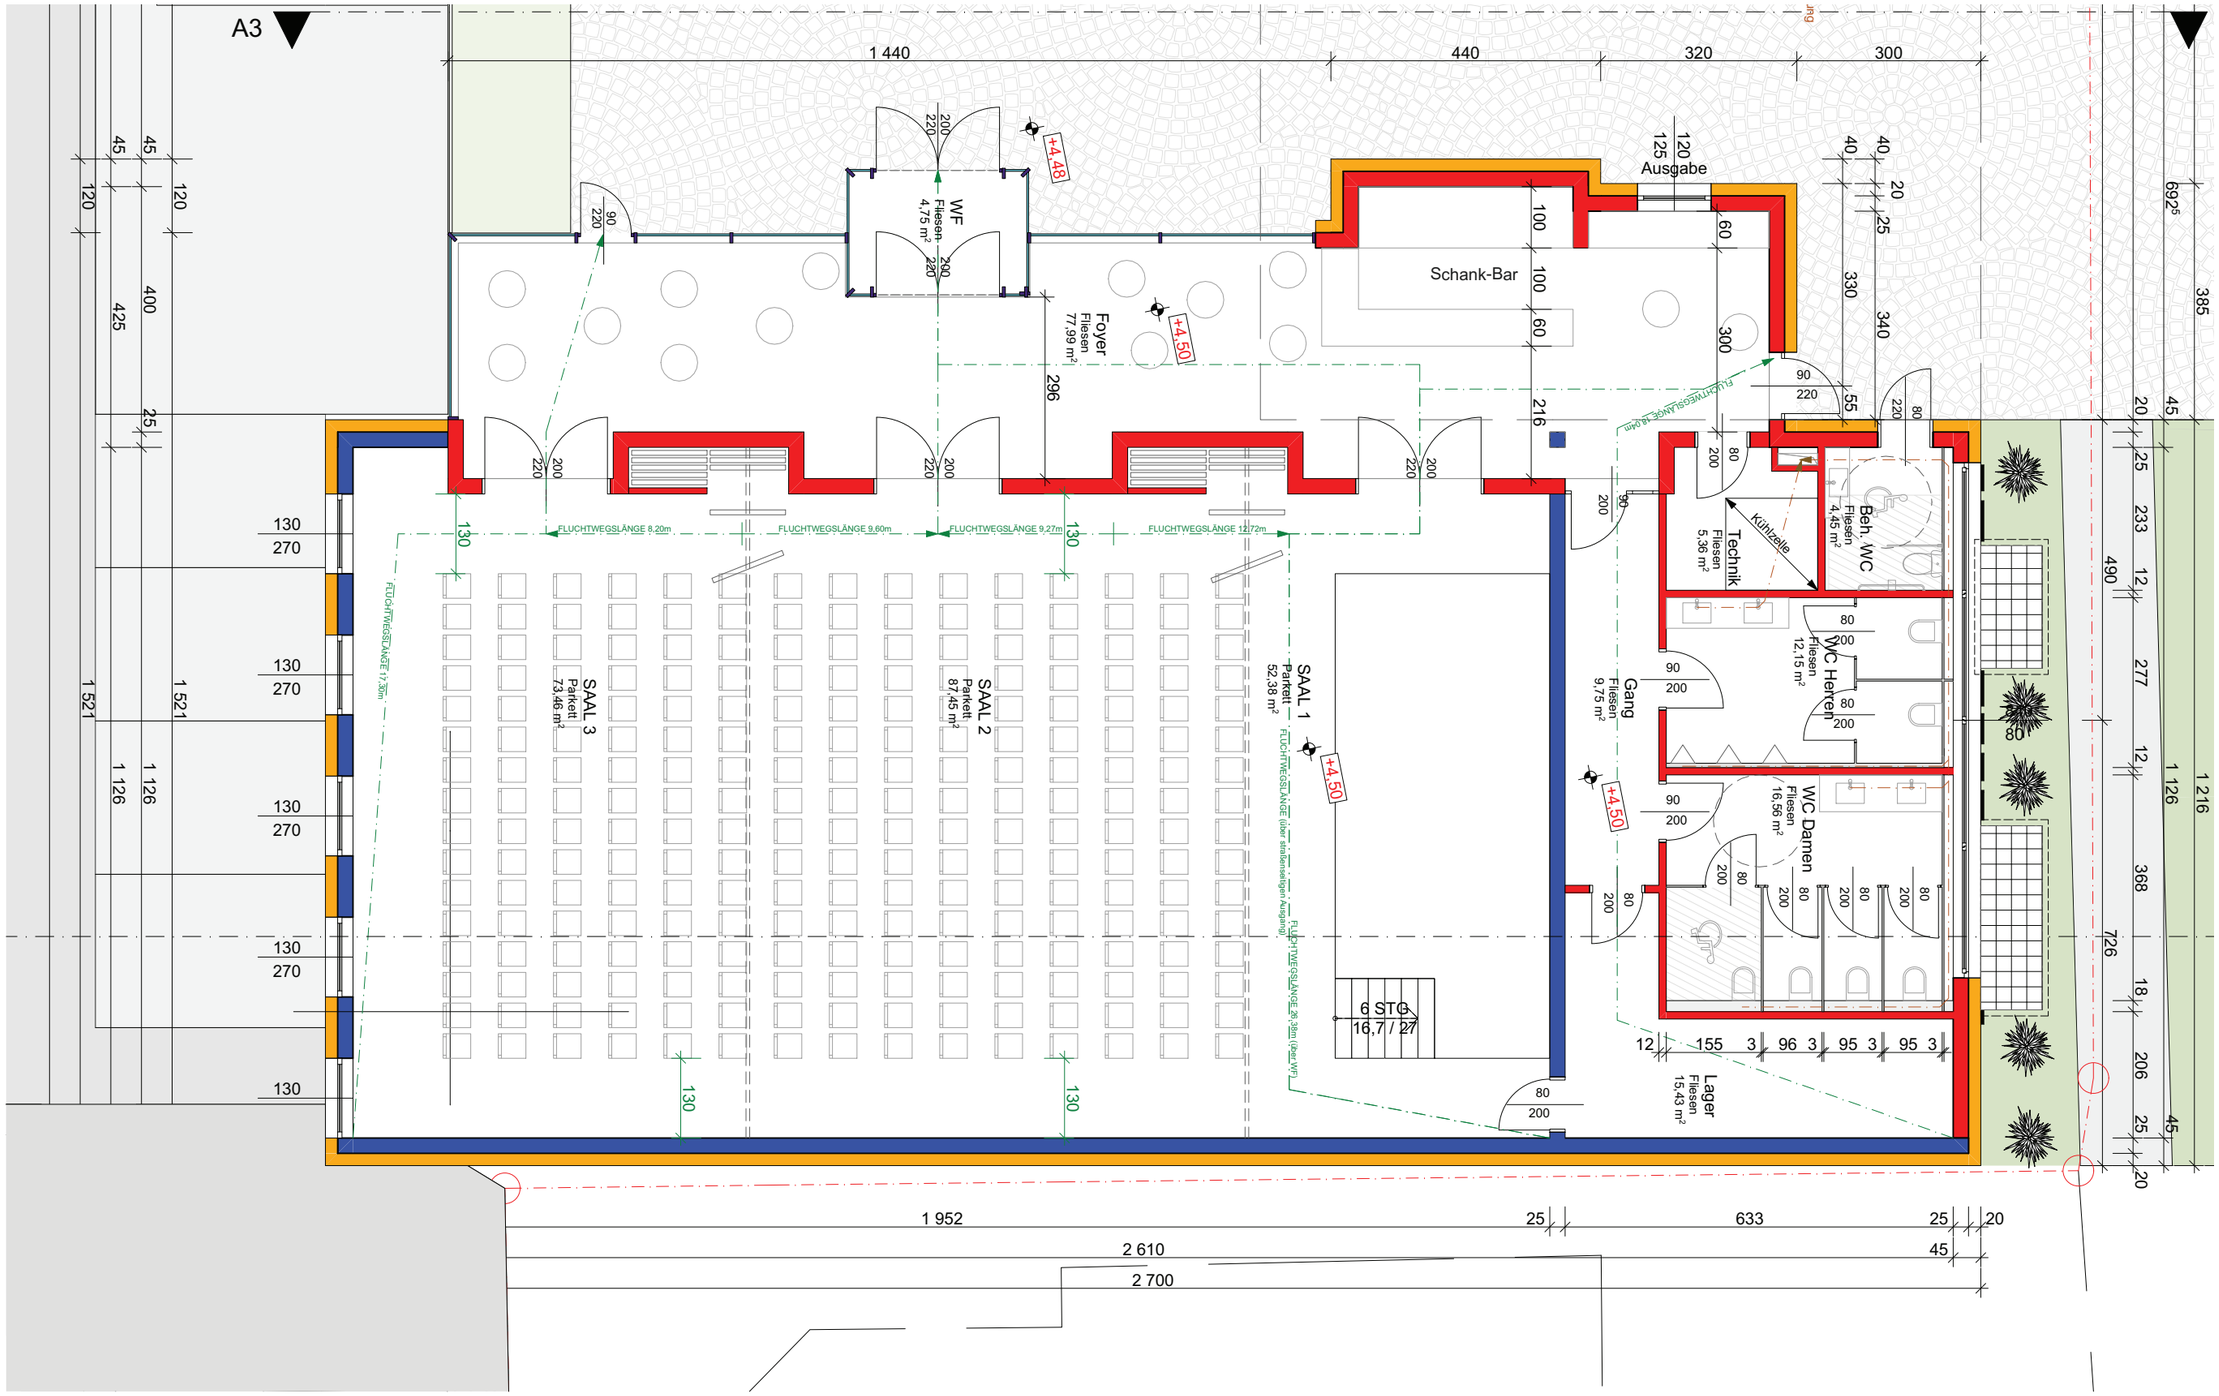

Erdgeschoss/Mehrzwecksaal 1:100