


# FLÄCHENWIDMUNGSPLAN DER GEMEINDE ST. PETER IN DER AU

## ABÄNDERUNG - ENTWURF

PL. NR.: 2618 / F.A.1.  
12.12.2023

(Ausschnitt aus Teilgebiet )

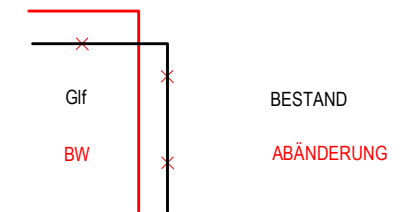

HIERAUF BEZIEHT SICH DIE VERORDNUNG  
DES GEMEINDERATES VOM

AUFLAGEFRIST:

KUNDGEMACHT:

DER BÜRGERMEISTER:

DER PLANVERFASSER:



**schedlmayer | raumplanung**



**Schedlmayer Raumplanung ZT GmbH**  
GF Dipl.-Ing. Dr. techn. Herbert Schedlmayer  
Ingenieurkonsultent für Raumplanung und Raumordnung  
staatlich befugter und beideter Ziviltechniker

A-3382 Loosdorf · Parkstraße 5  
Telefon: 0 27 54 / 68 03 · Telefax 0 27 54 / 68 03-4  
office@raumordnung.at · www.raumordnung.at


AMT DER NÖ-LANDESREGIERUNG:

**FLÄCHENWIDMUNGSPLAN  
DER GEMEINDE  
ST. PETER IN DER AU**

**ABÄNDERUNG - ENTWURF**

PL. NR.: 2618 / F.A.2.  
12.12.2023

(Ausschnitt aus Teilgebiet )

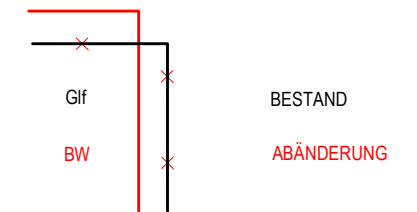

HIERAUF BEZIEHT SICH DIE VERORDNUNG  
DES GEMEINDERATES VOM

AUFLAGEFRIST:

KUNDGEMACHT:

DER BÜRGERMEISTER:

DER PLANVERFASSER:




**schedlmayer | raumplanung**



**Schedlmayer Raumplanung ZT GmbH**  
GF Dipl.-Ing. Dr. techn. Herbert Schedlmayer  
Ingenieurkonsultent für Raumplanung und Raumordnung  
staatlich befugter und beeideter Ziviltechniker

A-3382 Loosdorf · Parkstraße 5  
Telefon: 0 27 54 / 68 03 · Telefax 0 27 54 / 68 03-4  
office@raumordnung.at · www.raumordnung.at

AMT DER NÖ-LANDESREGIERUNG:

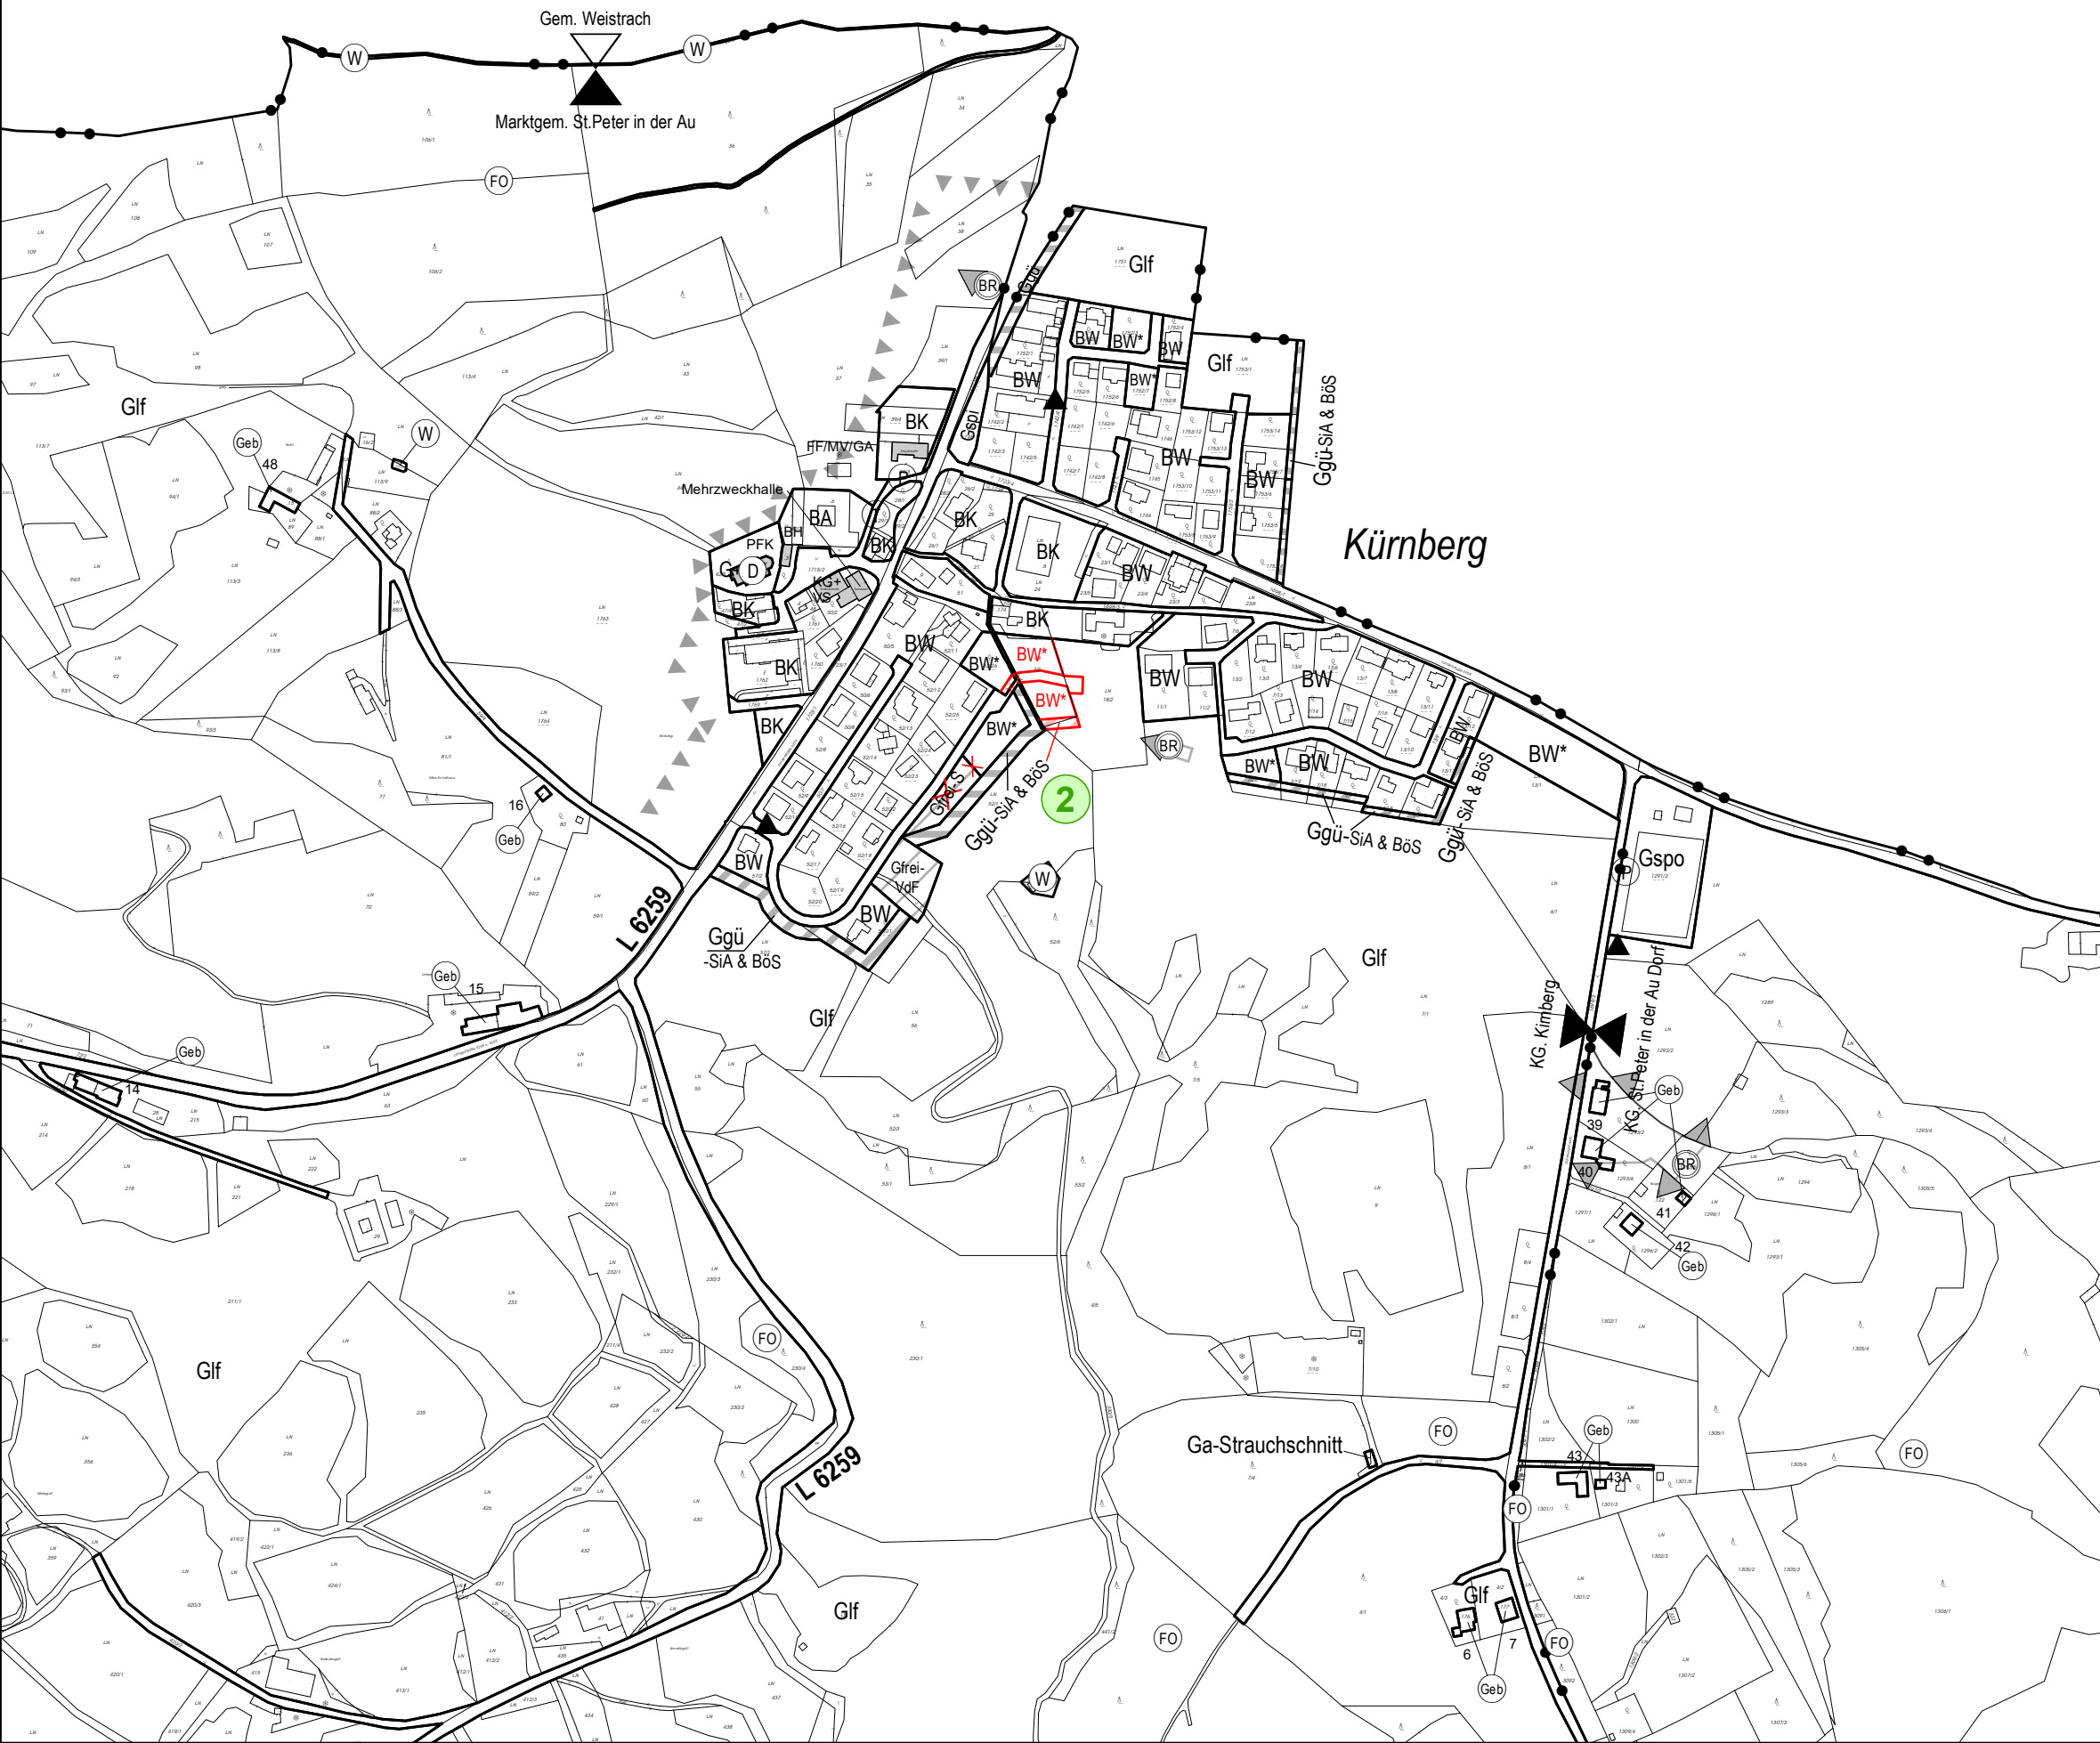




**FLÄCHENWIDMUNGSPLAN  
DER GEMEINDE  
ST. PETER IN DER AU**

**ABÄNDERUNG - ENTWURF**

PL. NR.: 2618 / F.A.3.  
12.12.2023

(Ausschnitt aus Teilgebiet )

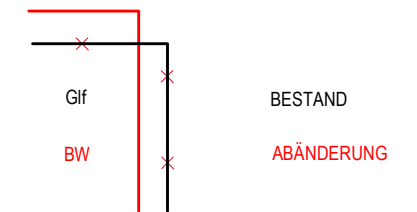

HIERAUF BEZIEHT SICH DIE VERORDNUNG  
DES GEMEINDERATES VOM

AUFLAGEFRIST:

KUNDGEMACHT:

DER BÜRGERMEISTER:

DER PLANVERFASSER:




**schedlmayer | raumplanung**



**Schedlmayer Raumplanung ZT GmbH**  
GF Dipl.-Ing. Dr. techn. Herbert Schedlmayer  
Ingenieurkonsultent für Raumplanung und Raumordnung  
staatlich befugter und beeideter Ziviltechniker

A-3382 Loosdorf · Parkstraße 5  
Telefon: 0 27 54 / 68 03 · Telefax 0 27 54 / 68 03-4  
office@raumordnung.at · www.raumordnung.at

AMT DER NÖ-LANDESREGIERUNG:

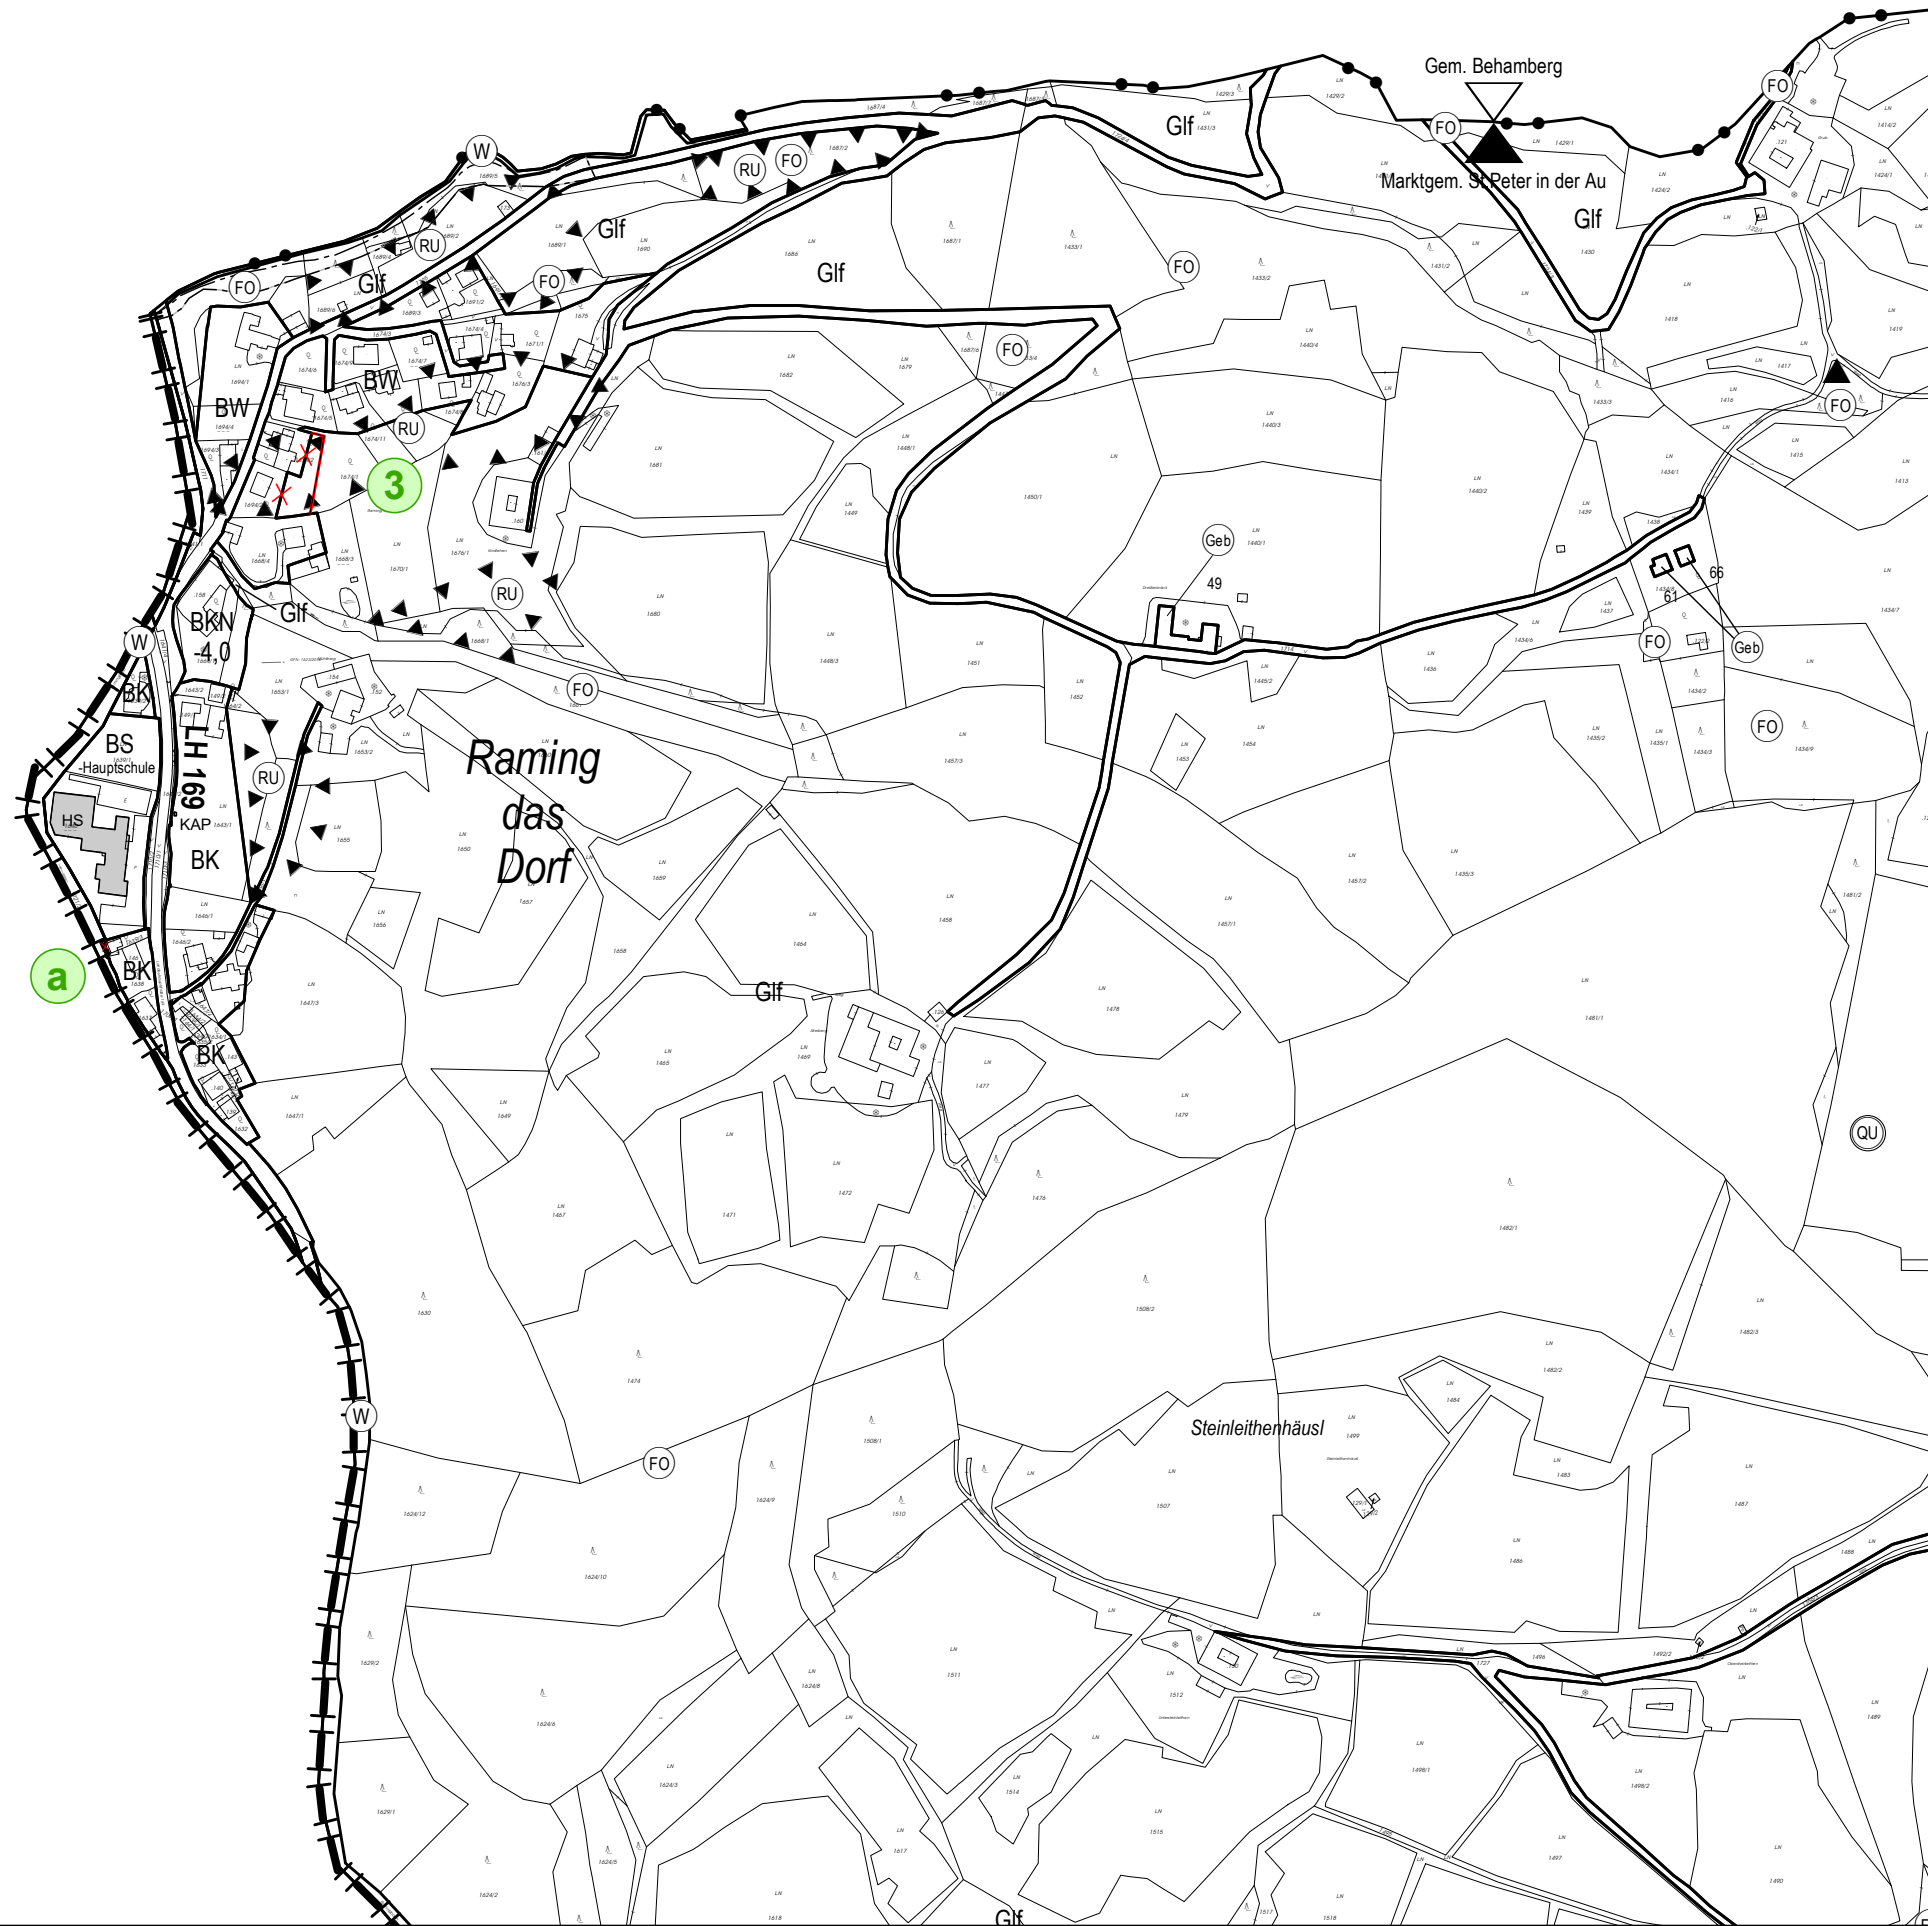


**FLÄCHENWIDMUNGSPLAN  
DER GEMEINDE  
ST. PETER IN DER AU**

**ABÄNDERUNG - ENTWURF**

PL. NR.: 2618 / F.A.4.  
12.12.2023

(Ausschnitt aus Teilgebiet )

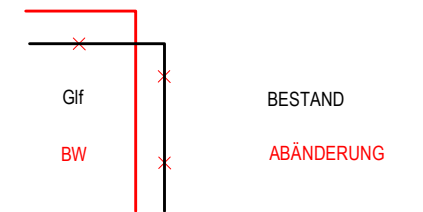

HIERAUF BEZIEHT SICH DIE VERORDNUNG  
DES GEMEINDERATES VOM

AUFLAGEFRIST:

KUNDGEMACHT:

DER BÜRGERMEISTER:

DER PLANVERFASSER:




**schedlmayer | raumplanung**




Schedlmayer Raumplanung ZT GmbH  
GF Dipl.-Ing. Dr. techn. Herbert Schedlmayer  
Ingenieurkonsulent für Raumplanung und Raumordnung  
staatlich befugter und beeideter Ziviltechniker

A-3382 Loosdorf · Parkstraße 5  
Telefon: 0 27 54 / 68 03 · Telefax 0 27 54 / 68 03-4  
office@raumordnung.at · www.raumordnung.at

AMT DER NÖ-LANDESREGIERUNG:

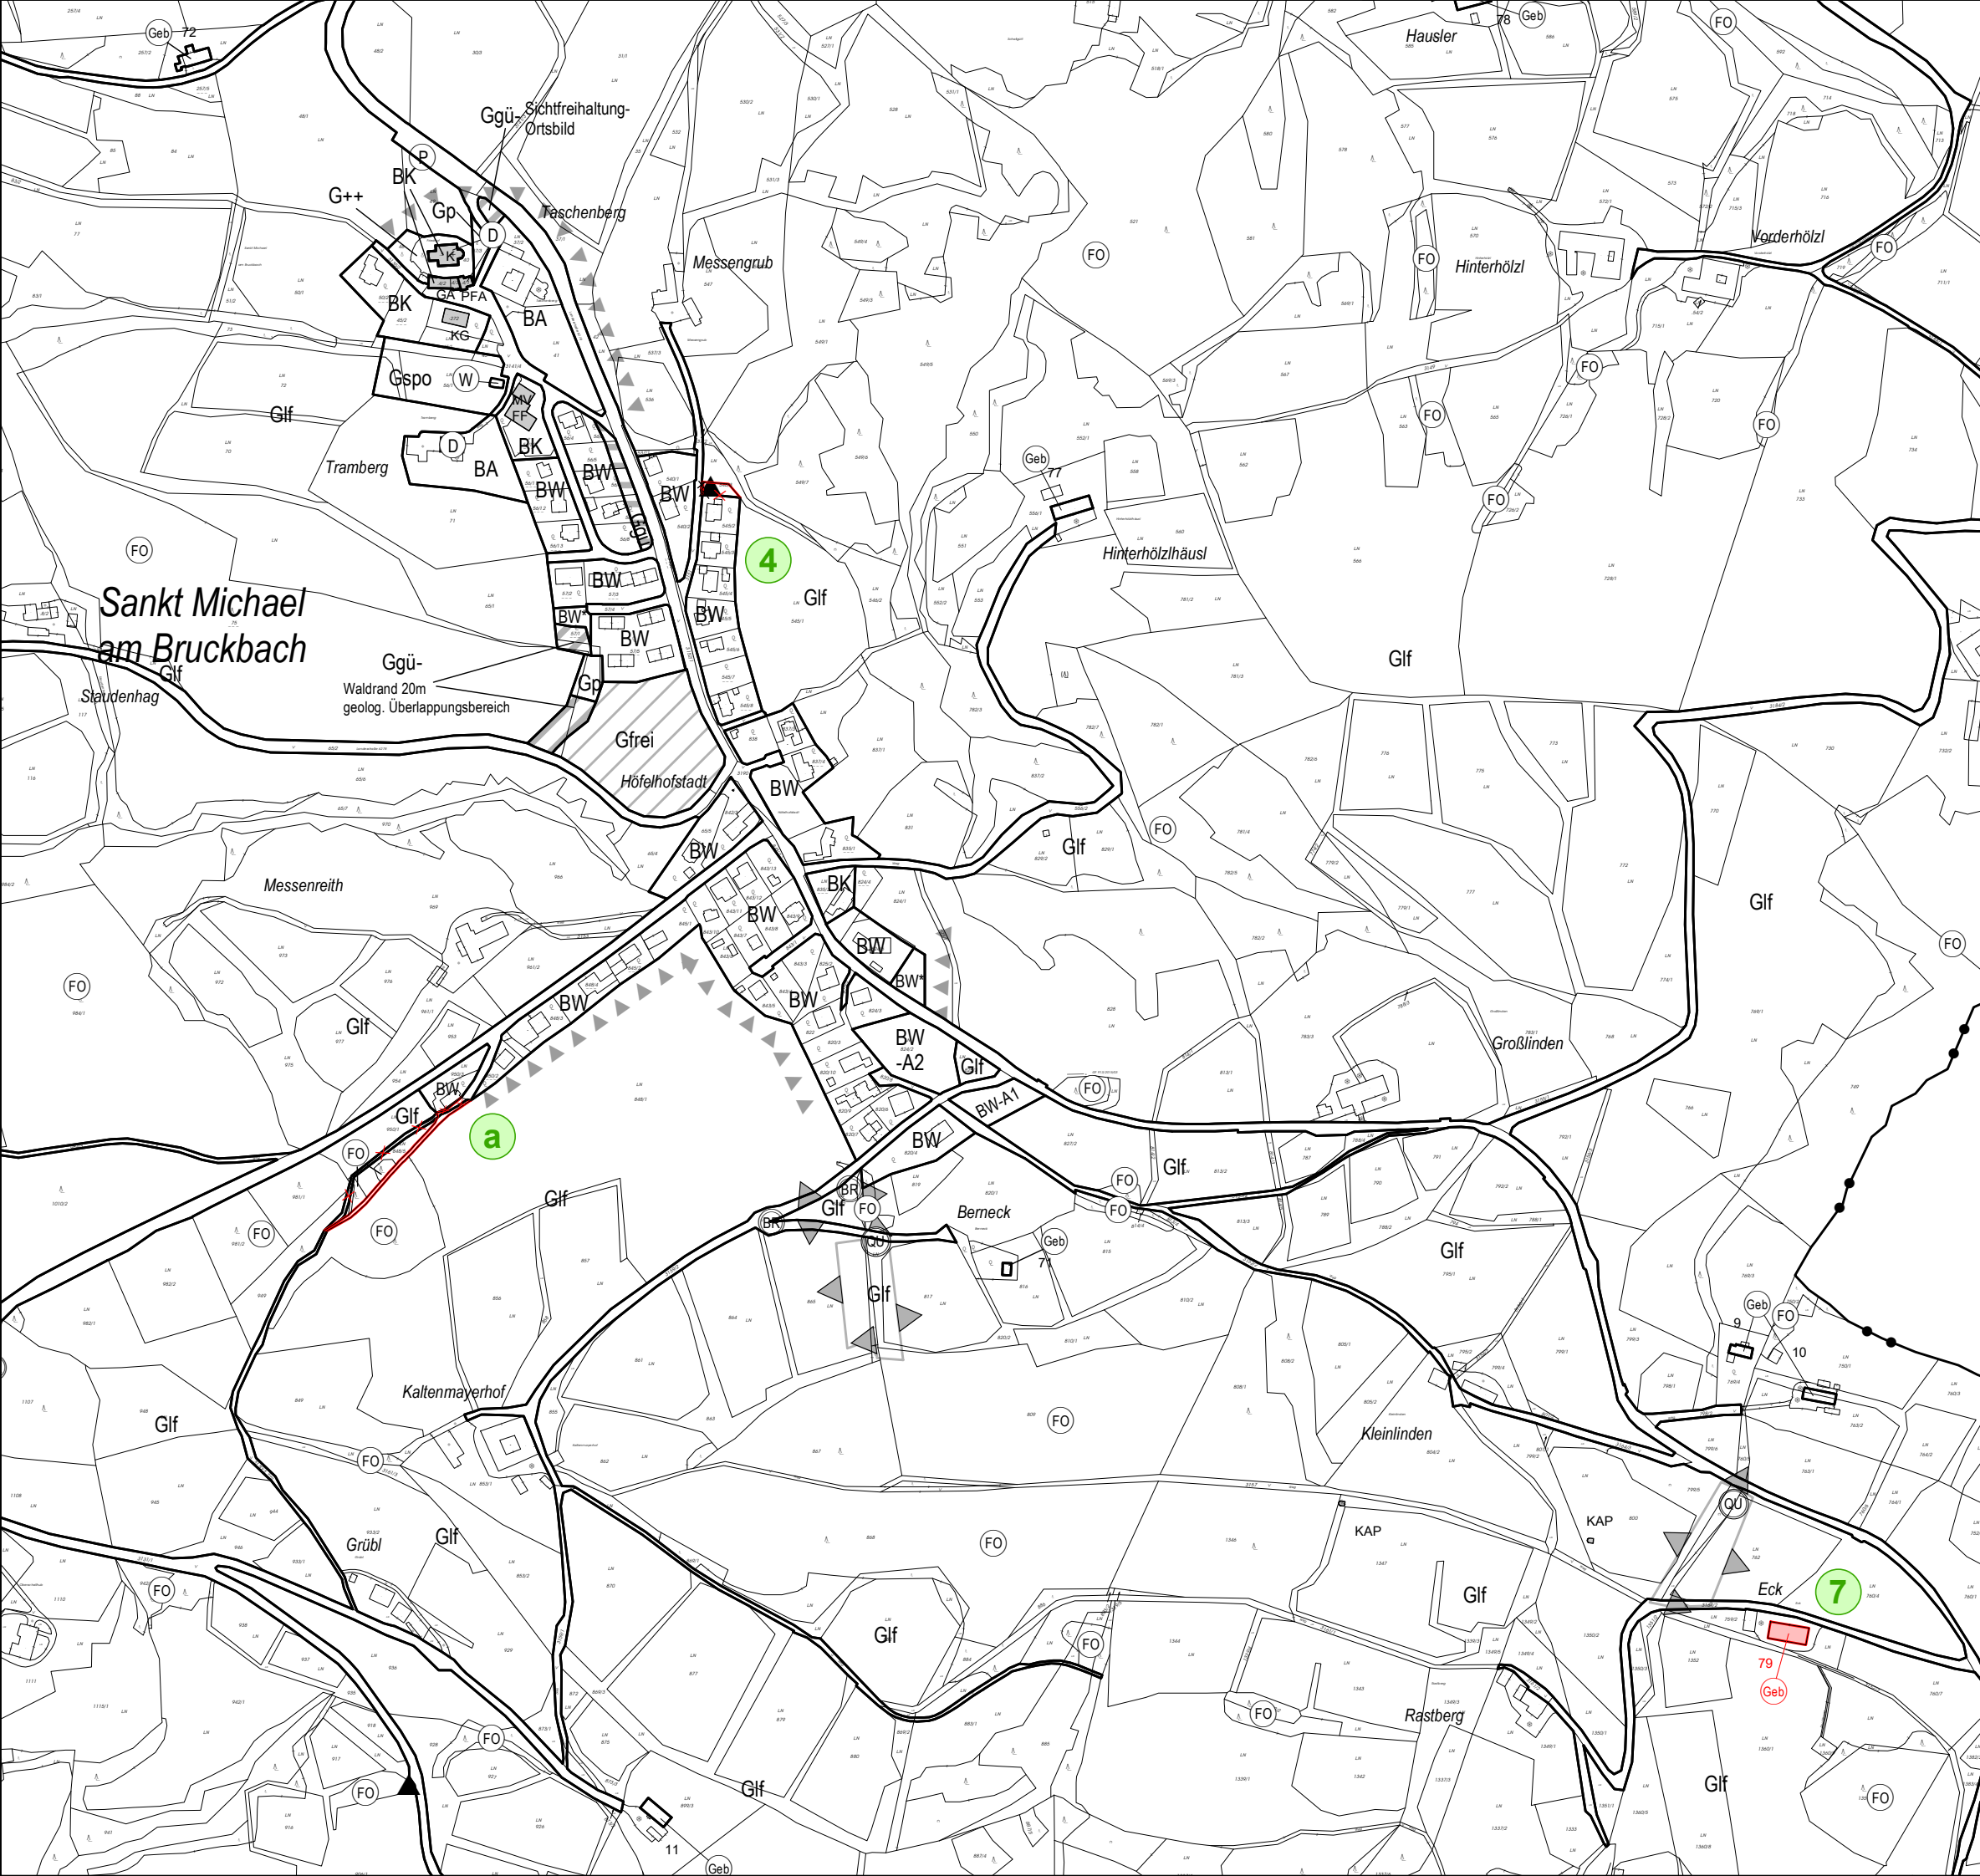



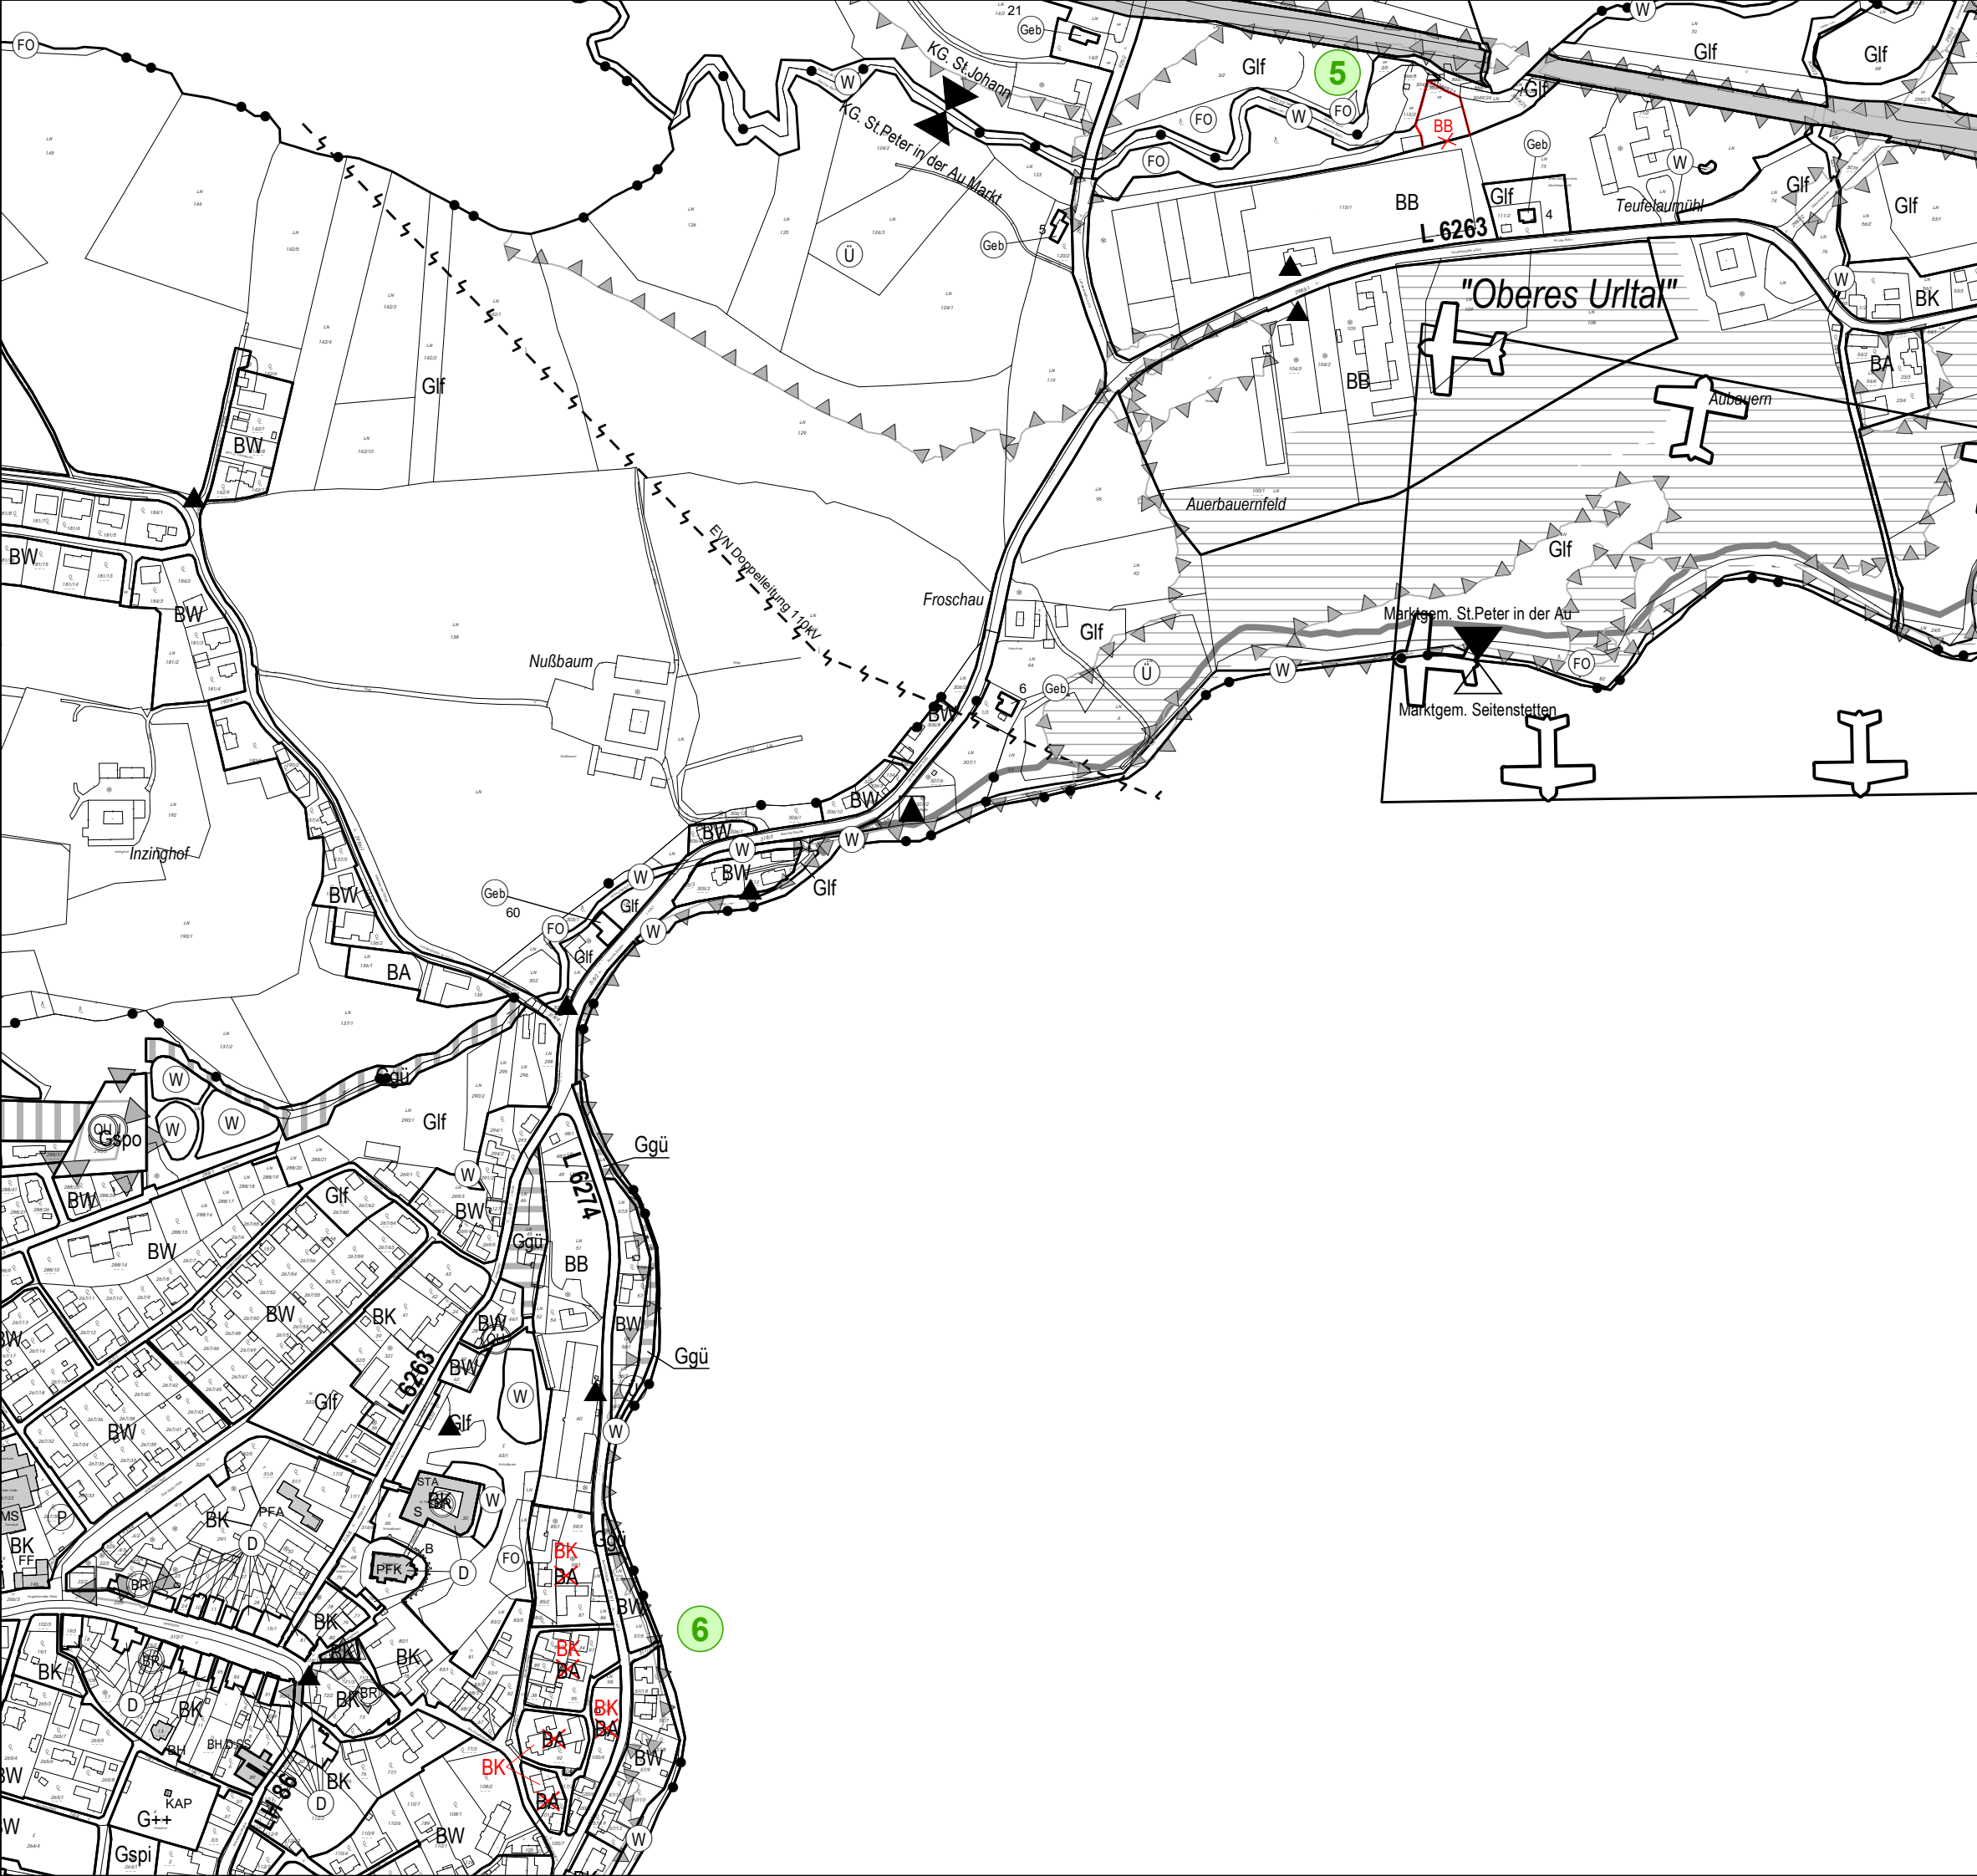


# FLÄCHENWIDMUNGSPLAN DER GEMEINDE ST. PETER IN DER AU

## ABÄNDERUNG - ENTWURF

PL. NR.: 2618 / F.A.5.  
12.12.2023

(Ausschnitt aus Teilgebiet )

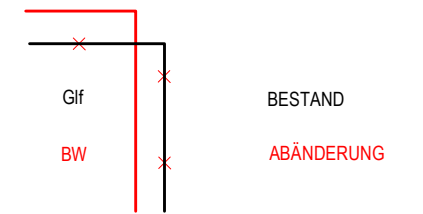

HIERAUF BEZIEHT SICH DIE VERORDNUNG  
DES GEMEINDERATES VOM

AUFLAGEFRIST:

KUNDGEMACHT:

DER BÜRGERMEISTER:

DER PLANVERFASSER:



schedlmayer | raumplanung



Schedlmayer Raumplanung ZT GmbH  
GF Dipl.-Ing. Dr. techn. Herbert Schedlmayer  
Ingenieurkonsultent für Raumplanung und Raumordnung  
staatlich befugter und beiedeter Ziviltechniker

A-3382 Loosdorf · Parkstraße 5  
Telefon: 0 27 54 / 68 03 · Telefax 0 27 54 / 68 03-4  
office@raumordnung.at · www.raumordnung.at

AMT DER NÖ-LANDESREGIERUNG:




# FLÄCHENWIDMUNGSPLAN DER GEMEINDE ST. PETER IN DER AU

## ABÄNDERUNG - ENTWURF

PL. NR.: 2618 / F.A.6.  
12.12.2023

(Ausschnitt aus Teilgebiet )

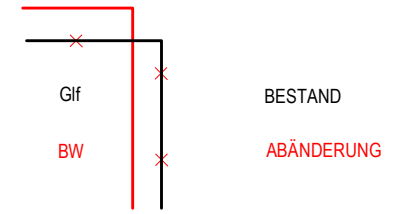

HIERAUF BEZIEHT SICH DIE VERORDNUNG  
DES GEMEINDERATES VOM

AUFLAGEFRIST:

KUNDGEMACHT:

DER BÜRGERMEISTER:

DER PLANVERFASSER:



**schedlmayer | raumplanung**



**Schedlmayer Raumplanung ZT GmbH**  
 GF Dipl.-Ing. Dr. techn. Herbert Schedlmayer  
 Ingenieurkonsultent für Raumplanung und Raumordnung  
 staatlich befugter und beiedeter Ziviltechniker  
 A-3382 Loosdorf · Parkstraße 5  
 Telefon: 0 27 54 / 68 03 · Telefax 0 27 54 / 68 03-4  
 office@raumordnung.at · www.raumordnung.at

AMT DER NÖ-LANDESREGIERUNG:




# FLÄCHENWIDMUNGSPLAN DER GEMEINDE ST. PETER IN DER AU

## ABÄNDERUNG - ENTWURF

PL. NR.: 2618 / F.A.7.  
12.12.2023

(Ausschnitt aus Teilgebiet )

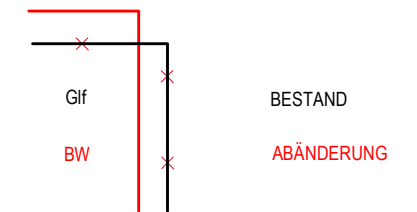

HIERAUF BEZIEHT SICH DIE VERORDNUNG  
DES GEMEINDERATES VOM

AUFLAGEFRIST:

KUNDGEMACHT:

DER BÜRGERMEISTER:

DER PLANVERFASSER:




**schedlmayer | raumplanung**



**Schedlmayer Raumplanung ZT GmbH**  
GF Dipl.-Ing. Dr. techn. Herbert Schedlmayer  
Ingenieurkonsultent für Raumplanung und Raumordnung  
staatlich befugter und beiedeter Ziviltechniker

A-3382 Loosdorf · Parkstraße 5  
Telefon: 0 27 54 / 68 03 · Telefax 0 27 54 / 68 03-4  
office@raumordnung.at · www.raumordnung.at

AMT DER NÖ-LANDESREGIERUNG:

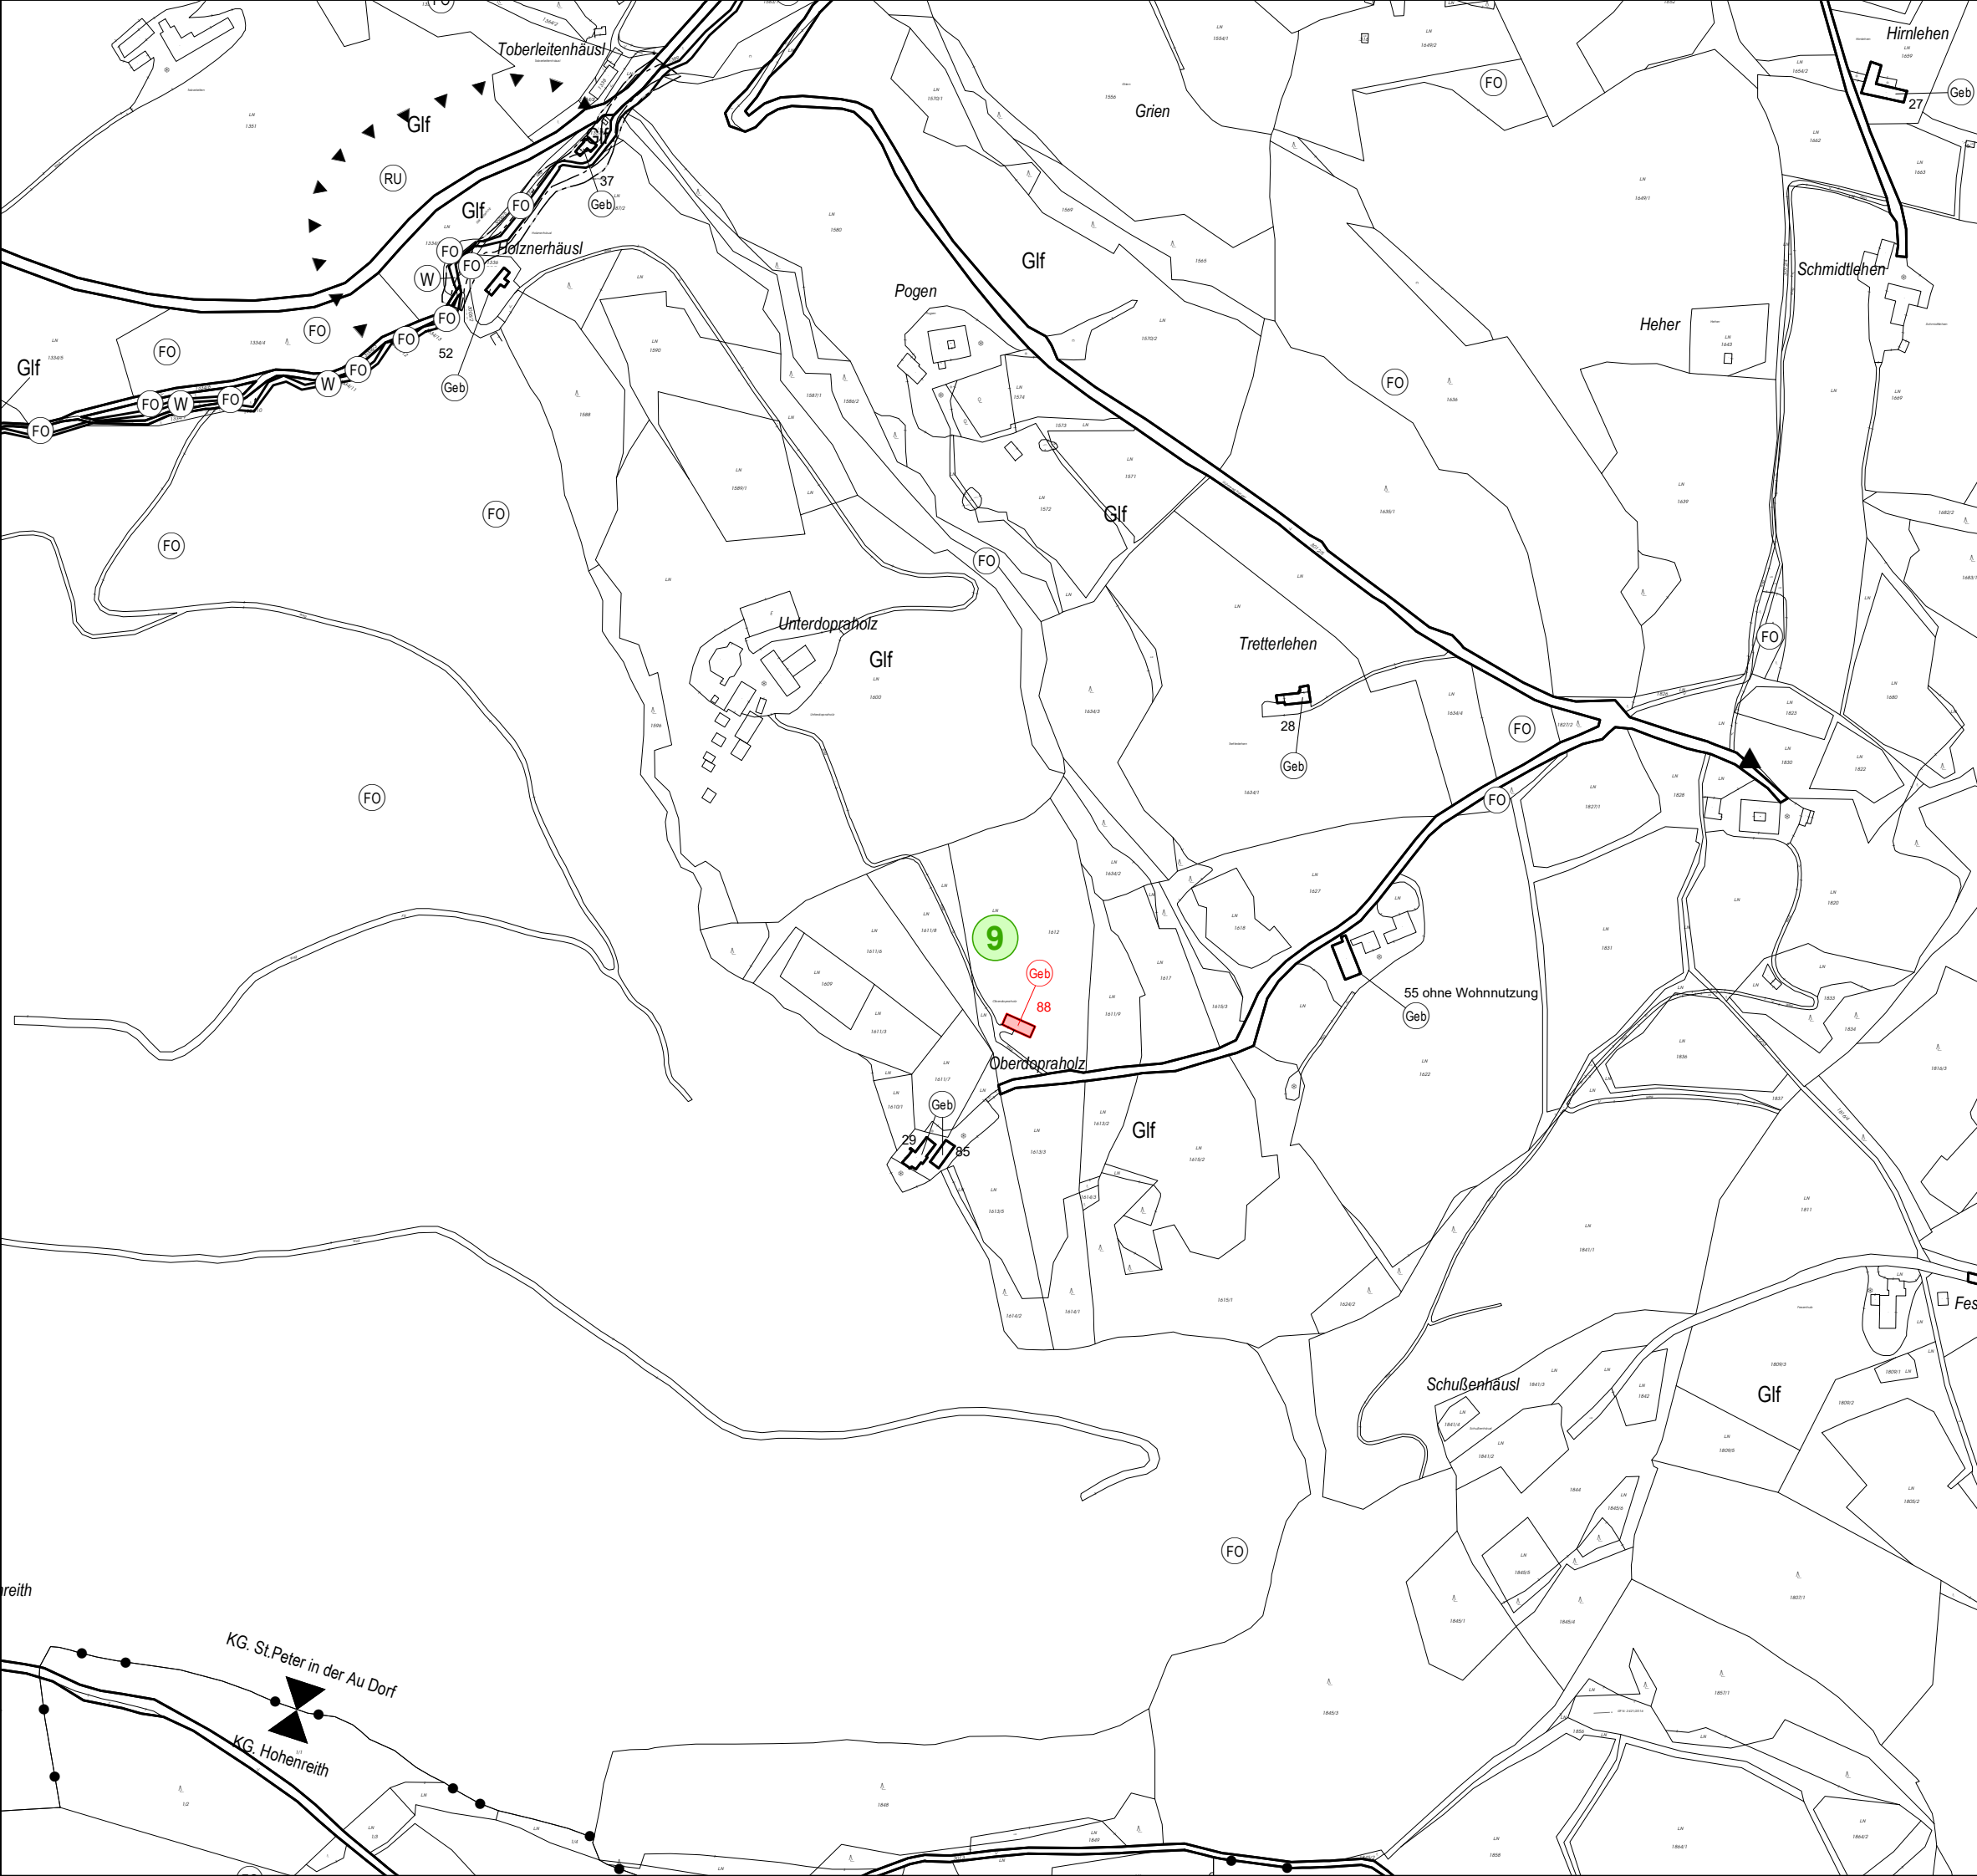


# FLÄCHENWIDMUNGSPLAN DER GEMEINDE ST. PETER IN DER AU

## ABÄNDERUNG - ENTWURF AUFLAGE

PL. NR.: 2618 / F.A.8.  
27.02.2024

(Ausschnitt aus Teilgebiet )

**10 11 13** Die ÄP 10, 11, 13 wurden zurückgestellt.

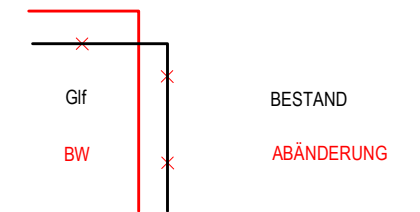

HIERAUF BEZIEHT SICH DIE VERORDNUNG  
DES GEMEINDERATES VOM

AUFLAGEFRIST:

KUNDGEMACHT:

DER BÜRGERMEISTER:

DER PLANVERFASSER:



**schedlmayer | raumplanung**




**Schedlmayer Raumplanung ZT GmbH**

GF Dipl.-Ing. Dr. techn. Herbert Schedlmayer  
Ingenieurkonsultent für Raumplanung und Raumordnung  
staatlich befugter und beiedeter Ziviltechniker

A-3382 Loosdorf · Parkstraße 5  
Telefon: 0 27 54 / 68 03 · Telefax 0 27 54 / 68 03-4  
office@raumordnung.at · www.raumordnung.at

AMT DER NÖ-LANDESREGIERUNG:

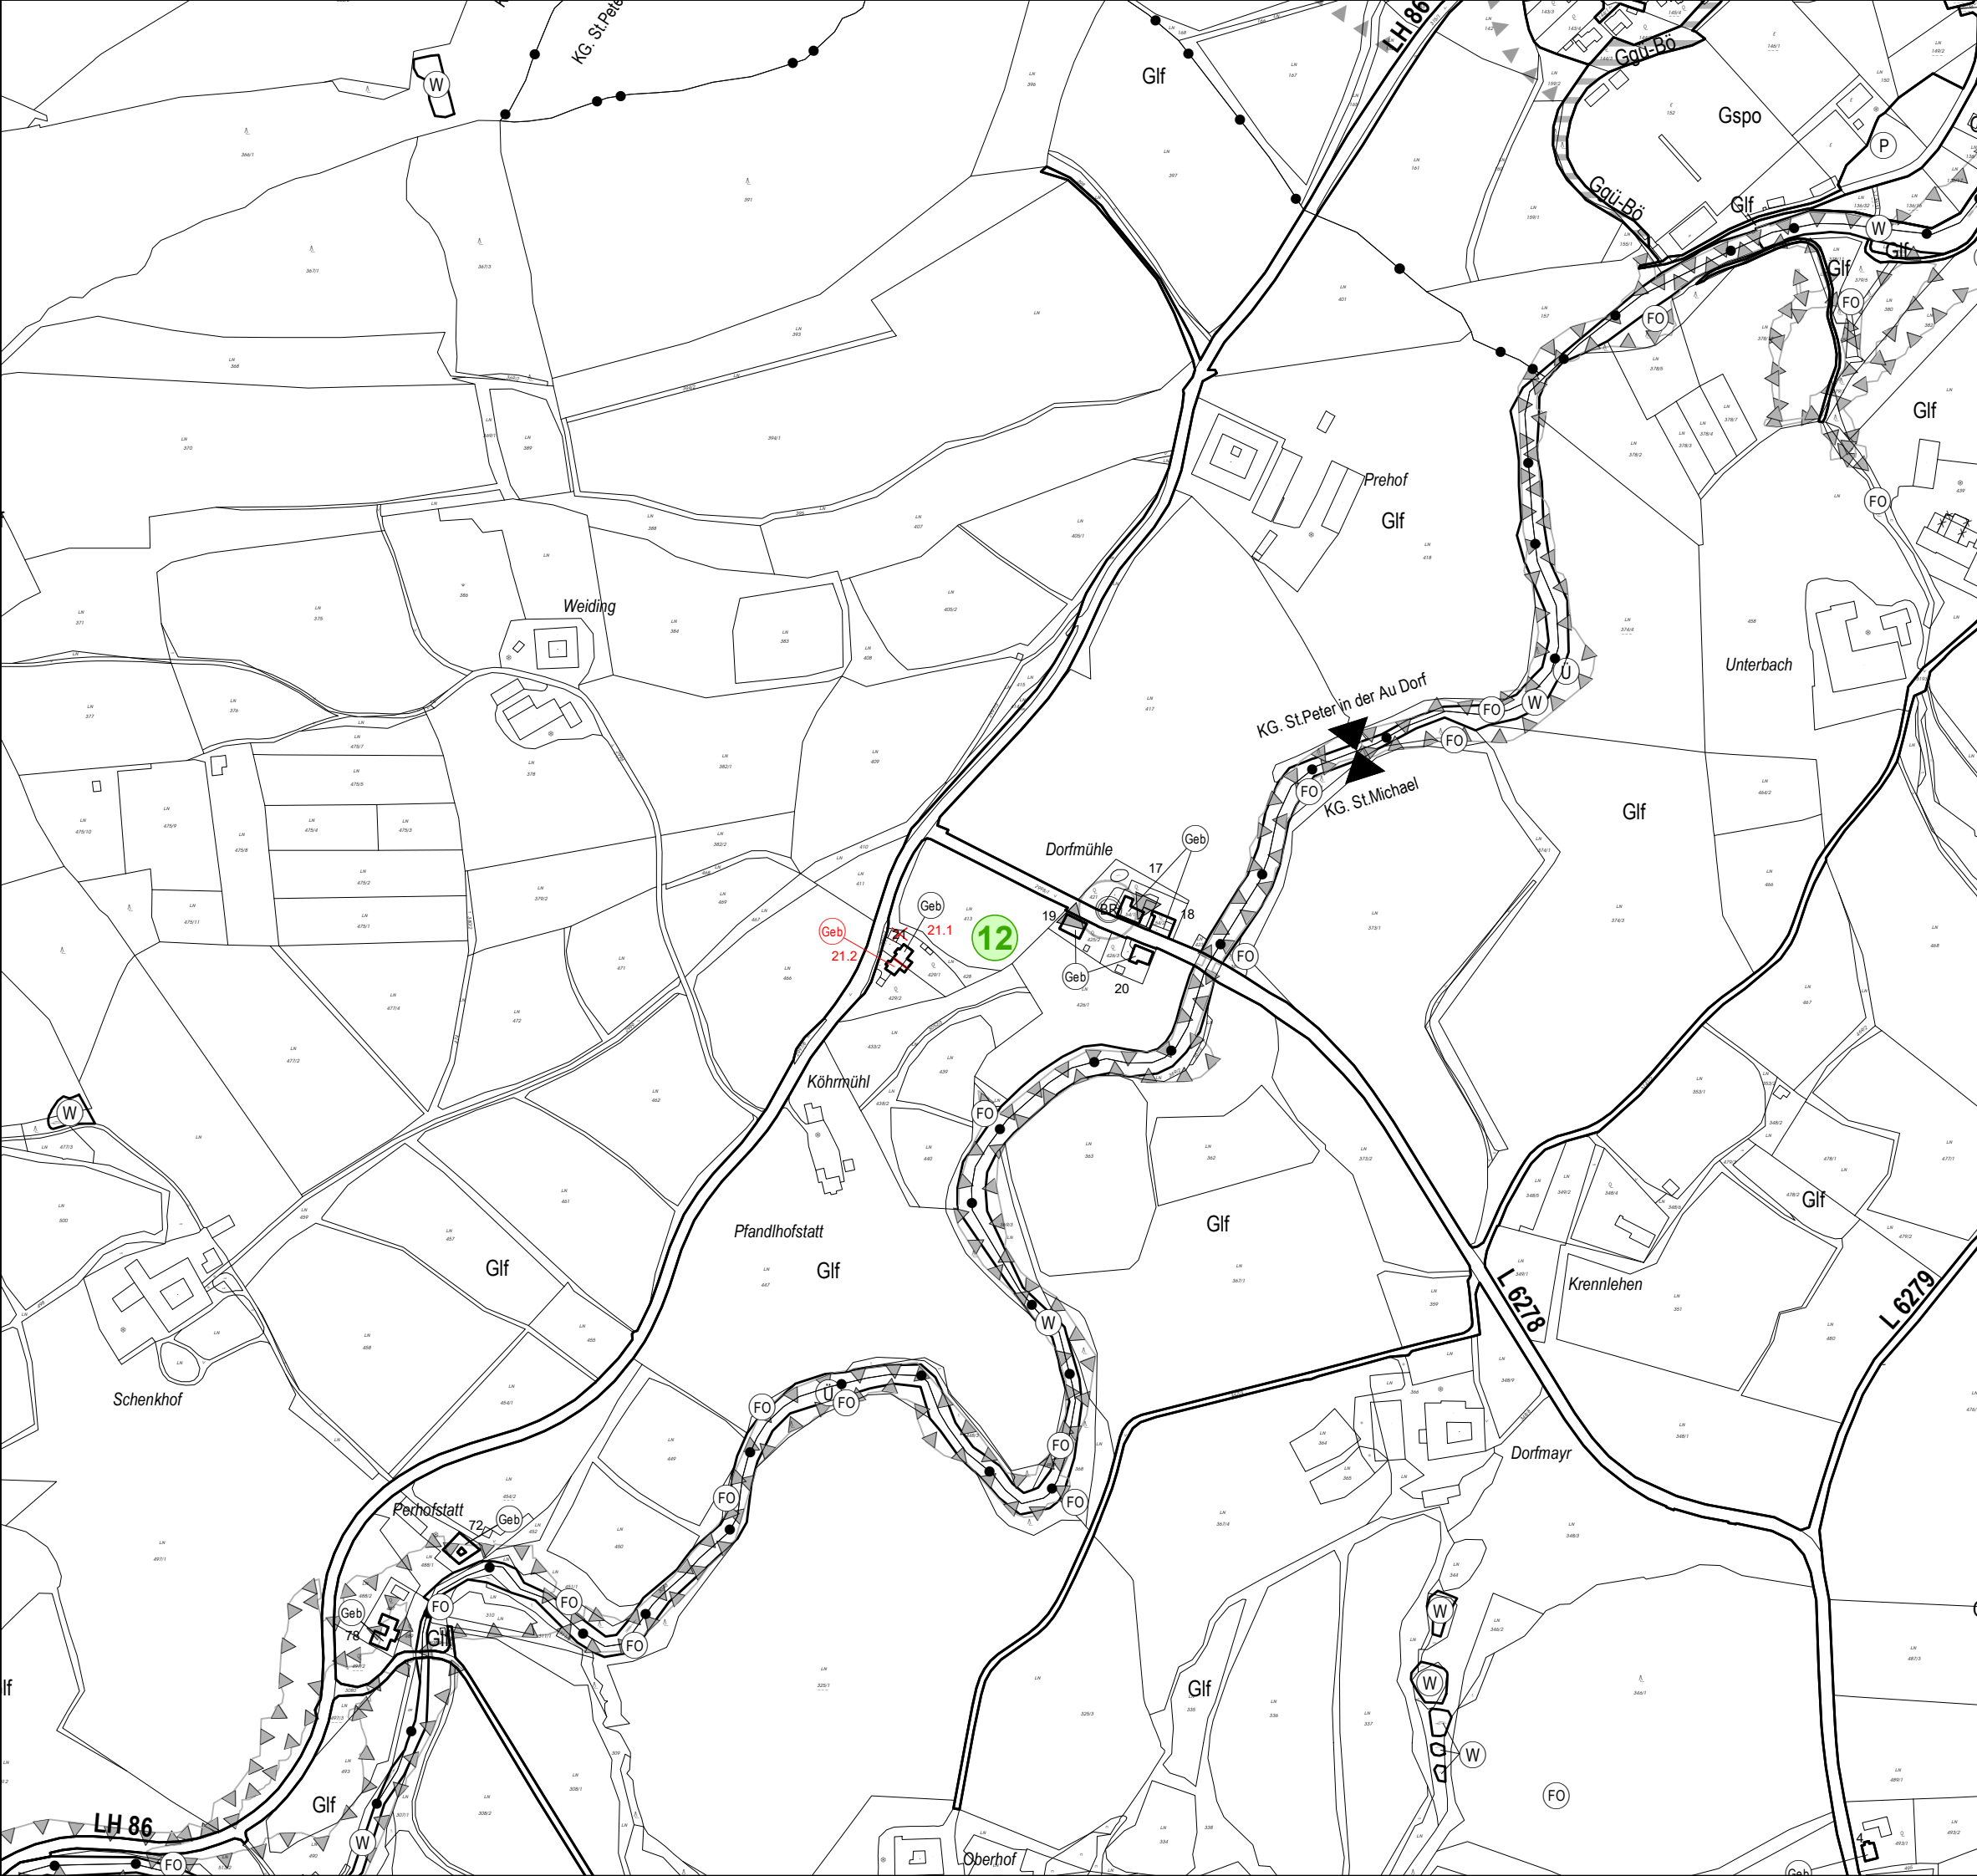






**FLÄCHENWIDMUNGSPLAN  
DER GEMEINDE  
ST. PETER IN DER AU**

**ABÄNDERUNG - ENTWURF AUFLAGE**

PL. NR.: 2618 / F.A. 9.  
27.02.2024

(Ausschnitt aus Teilgebiet )

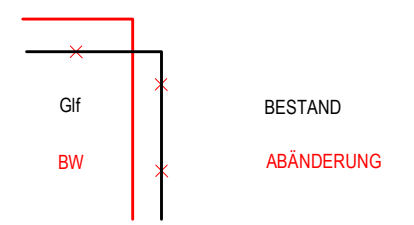

HIERAUF BEZIEHT SICH DIE VERORDNUNG  
DES GEMEINDERATES VOM

AUFLAGEFRIST:

KUNDGEMACHT:

DER BÜRGERMEISTER:

DER PLANVERFASSER:



**schedlmayer | raumplanung**



**Schedlmayer Raumplanung ZT GmbH**  
GF Dipl.-Ing. Dr. techn. Herbert Schedlmayer  
Ingenieurkonsultent für Raumplanung und Raumordnung  
staatlich befugter und beeideter Ziviltechniker

A-3382 Loosdorf · Parkstraße 5  
Telefon: 0 27 54 / 68 03 · Telefax 0 27 54 / 68 03-4  
office@raumordnung.at · www.raumordnung.at


AMT DER NÖ-LANDESREGIERUNG:

**FLÄCHENWIDMUNGSPLAN  
DER GEMEINDE  
ST. PETER IN DER AU**

**ABÄNDERUNG - ENTWURF AUFLAGE**

PL. NR.: 2618 / F.A.10.  
27.02.2024

(Ausschnitt aus Teilgebiet )

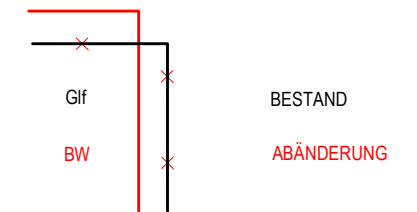

HIERAUF BEZIEHT SICH DIE VERORDNUNG  
DES GEMEINDERATES VOM

AUFLAGEFRIST:

KUNDGEMACHT:

DER BÜRGERMEISTER:

DER PLANVERFASSER:




**schedlmayer | raumplanung**



**Schedlmayer Raumplanung ZT GmbH**  
GF Dipl.-Ing. Dr. techn. Herbert Schedlmayer  
Ingenieurkonsultent für Raumplanung und Raumordnung  
staatlich befugter und beeideter Ziviltechniker

A-3382 Loosdorf · Parkstraße 5  
Telefon: 0 27 54 / 68 03 · Telefax 0 27 54 / 68 03-4  
office@raumordnung.at · www.raumordnung.at

AMT DER NÖ-LANDESREGIERUNG:

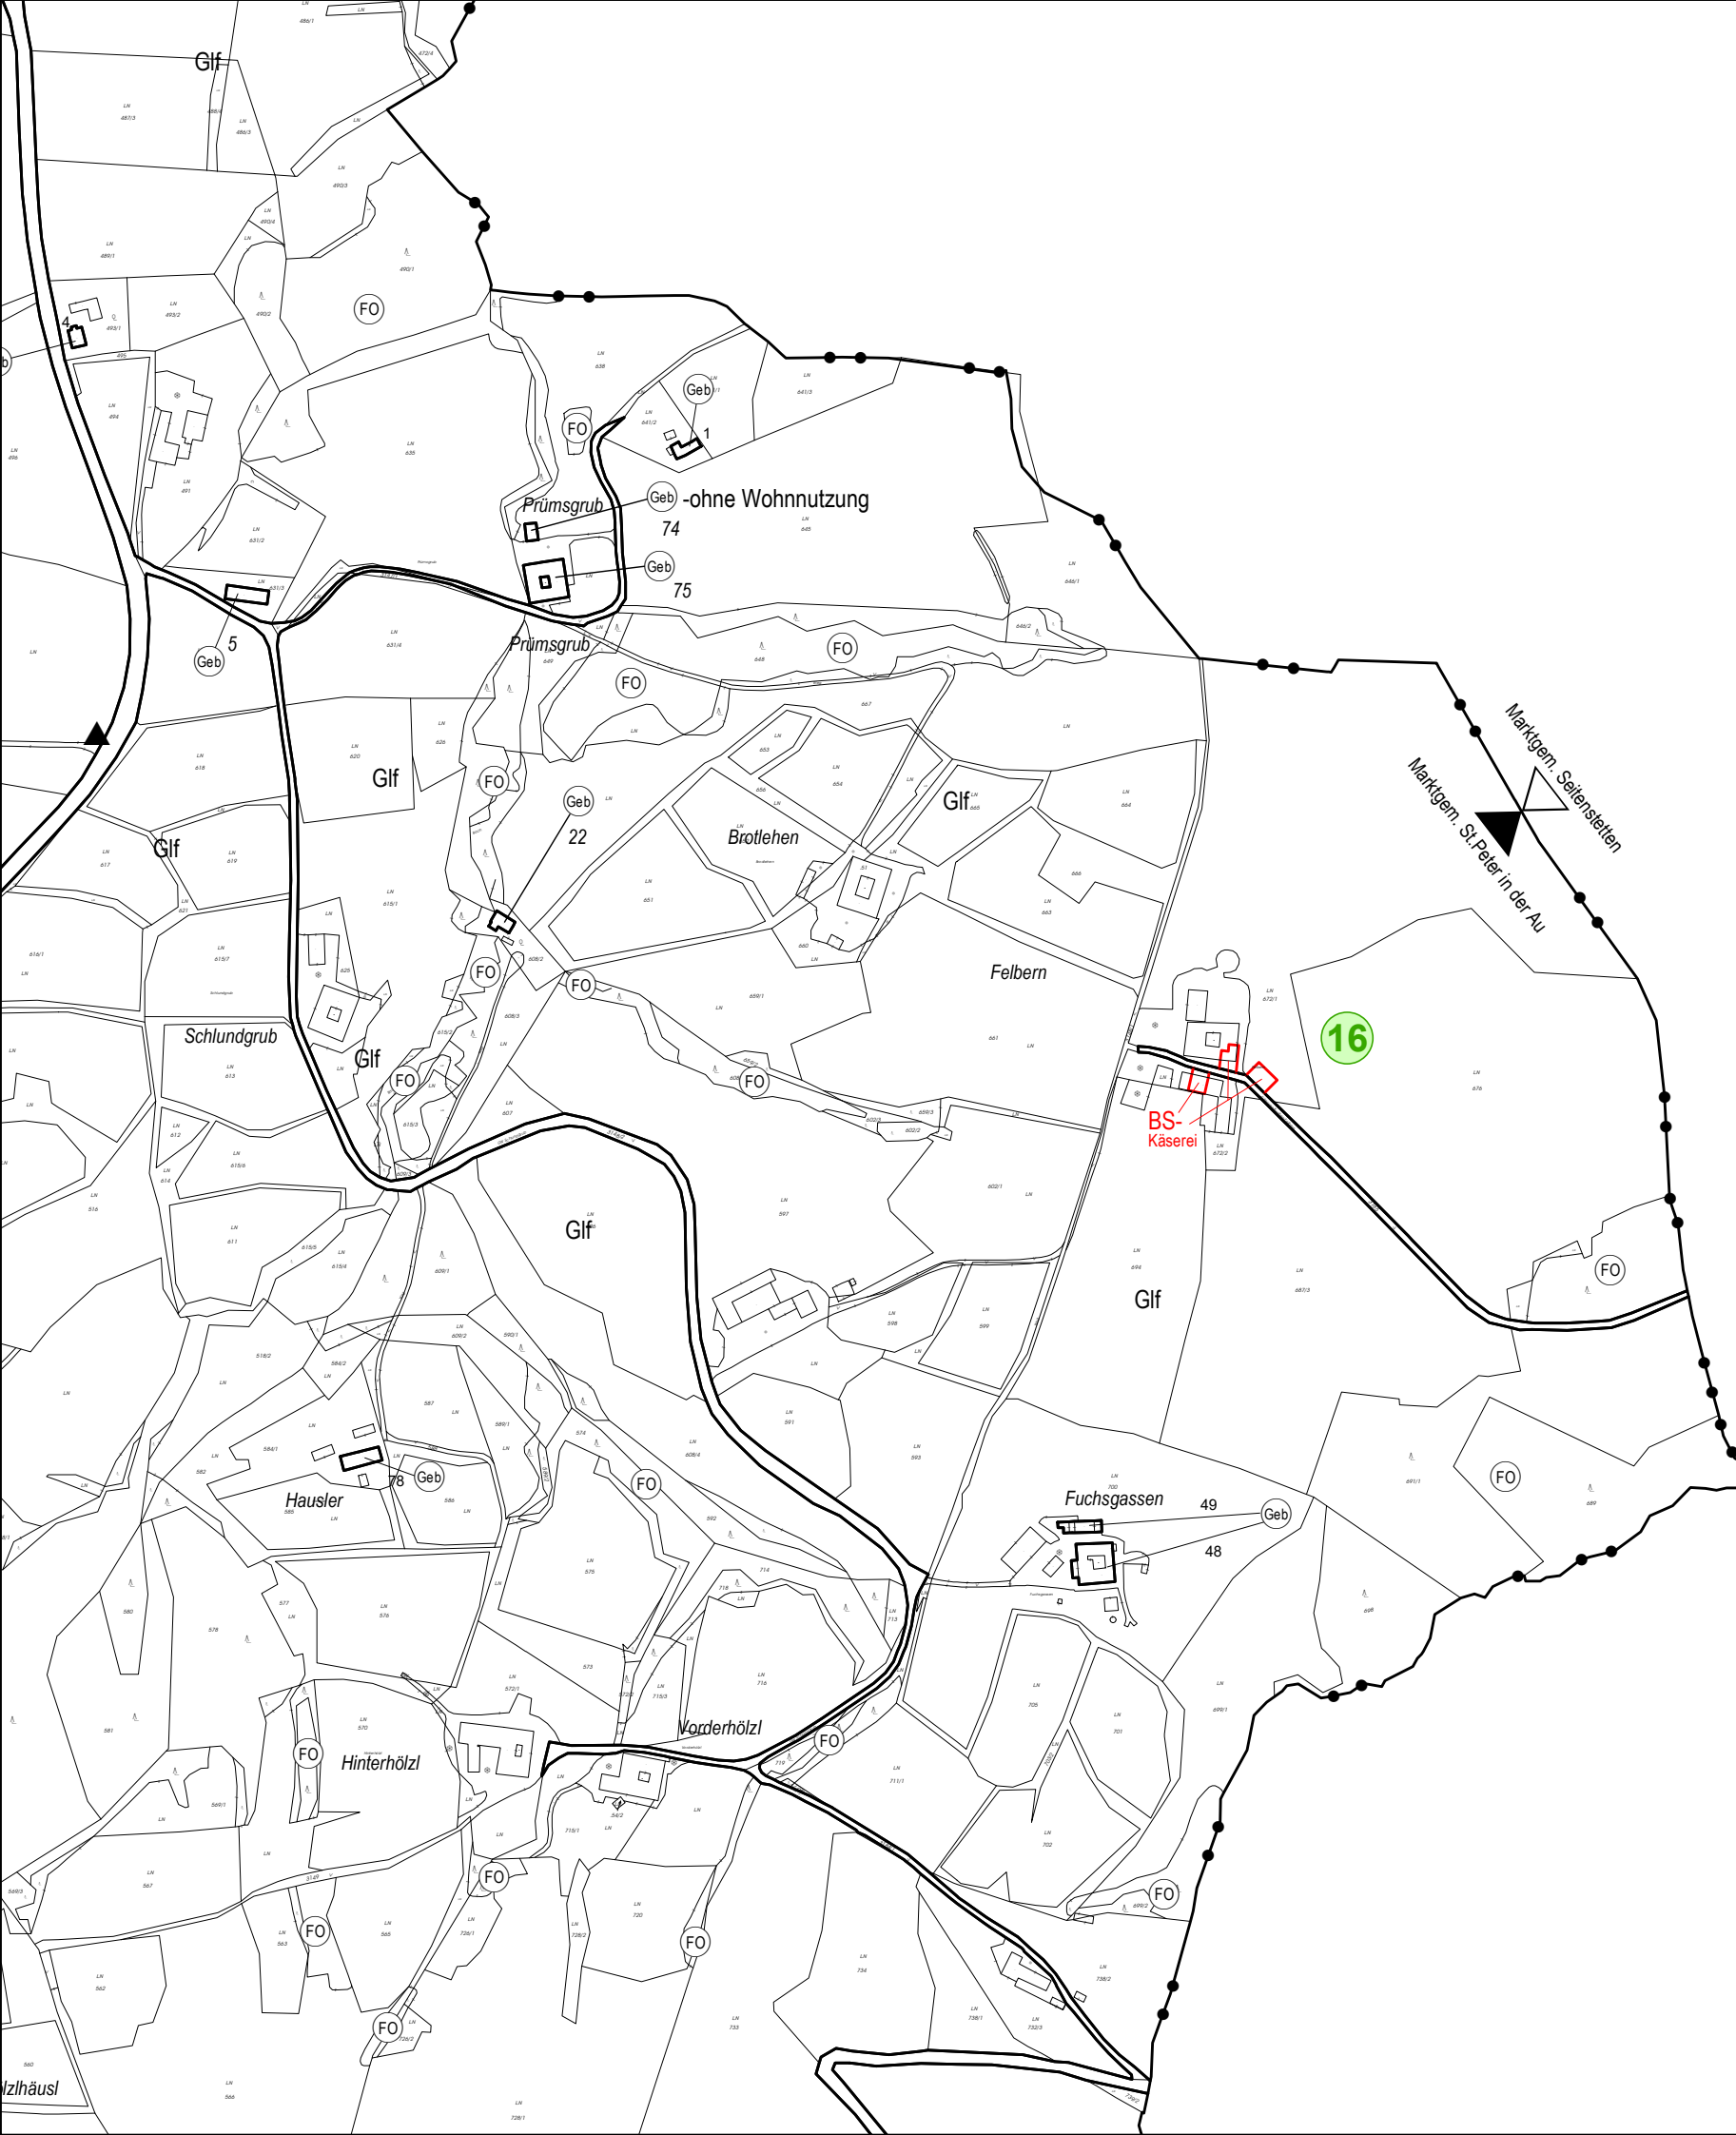




**FLÄCHENWIDMUNGSPLAN  
DER GEMEINDE  
ST. PETER IN DER AU**

**ABÄNDERUNG - ENTWURF AUFLAGE**

PL. NR.: 2618 / F.A.11.  
27.02.2024

(Ausschnitt aus Teilgebiet )

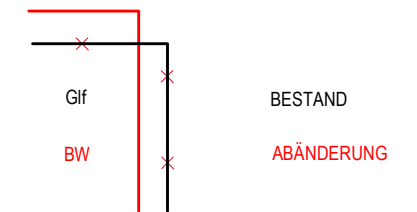

HIERAUF BEZIEHT SICH DIE VERORDNUNG  
DES GEMEINDERATES VOM

AUFLAGEFRIST:

KUNDGEMACHT:

DER BÜRGERMEISTER:

DER PLANVERFASSER:




**schedlmayer | raumplanung**




**Schedlmayer Raumplanung ZT GmbH**  
GF Dipl.-Ing. Dr. techn. Herbert Schedlmayer  
Ingenieurkonsultent für Raumplanung und Raumordnung  
staatlich befugter und beeideter Ziviltechniker

A-3382 Loosdorf · Parkstraße 5  
Telefon: 0 27 54 / 68 03 · Telefax 0 27 54 / 68 03-4  
office@raumordnung.at · www.raumordnung.at

AMT DER NÖ-LANDESREGIERUNG:

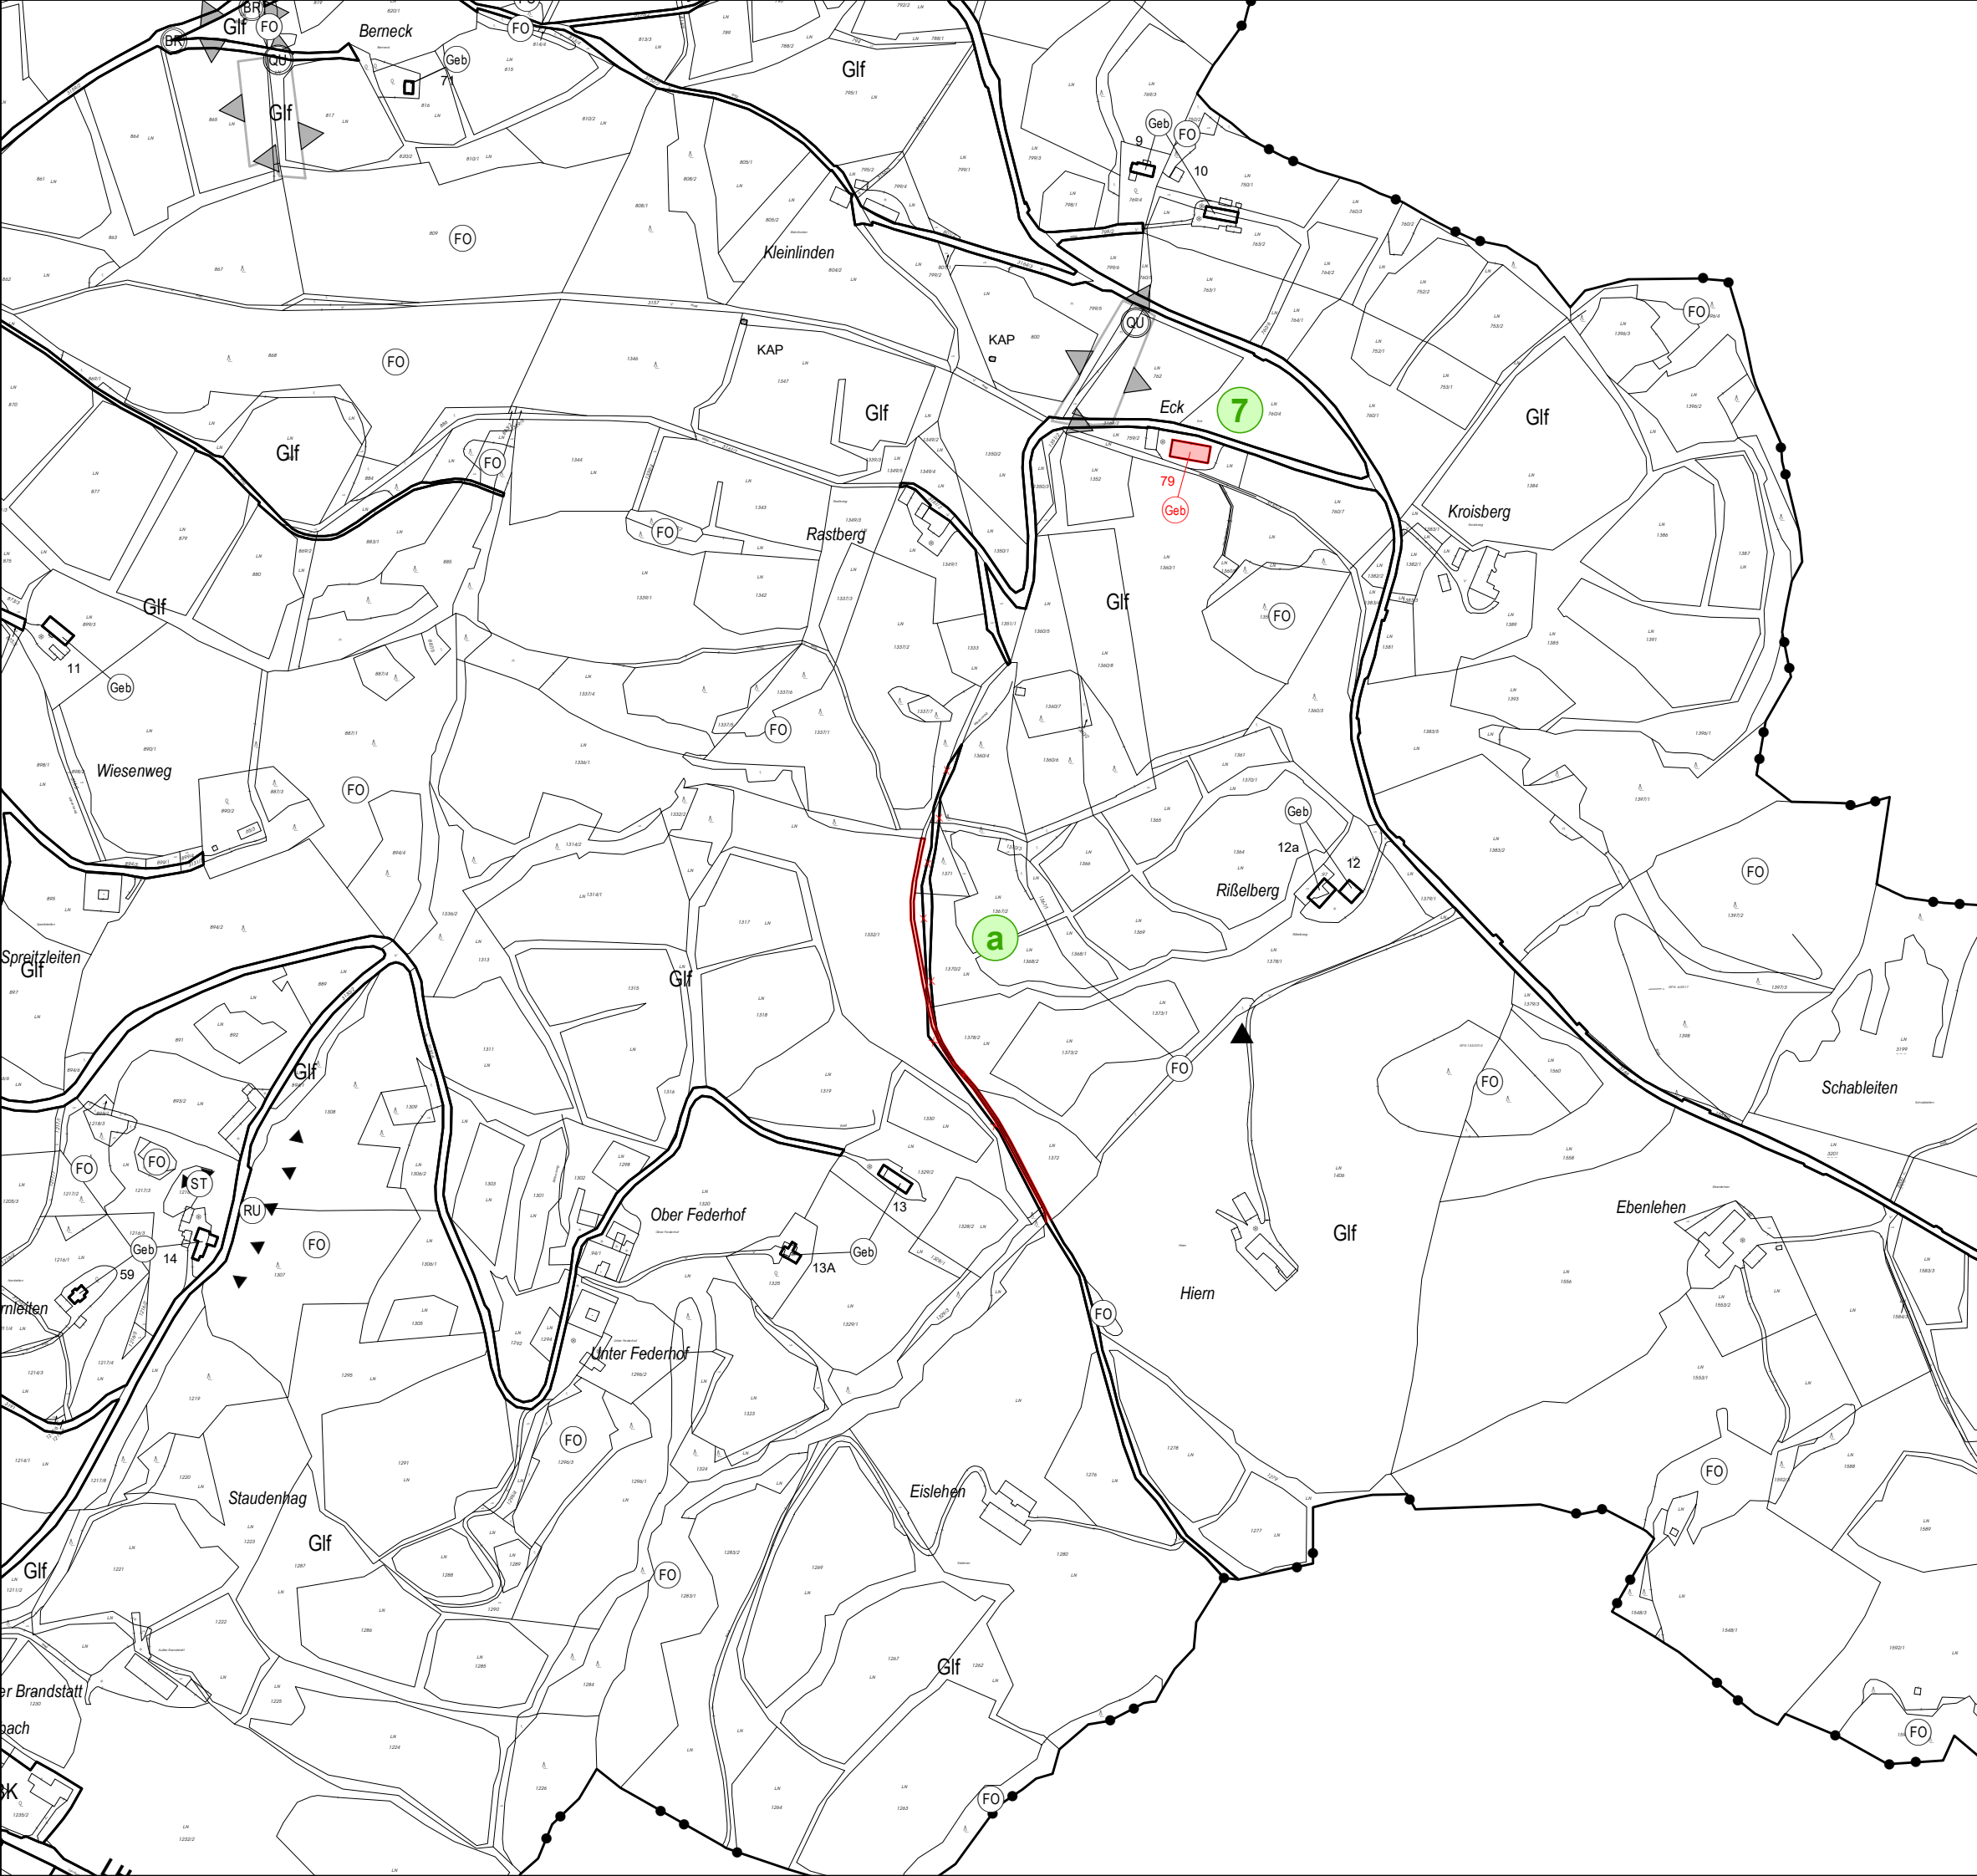

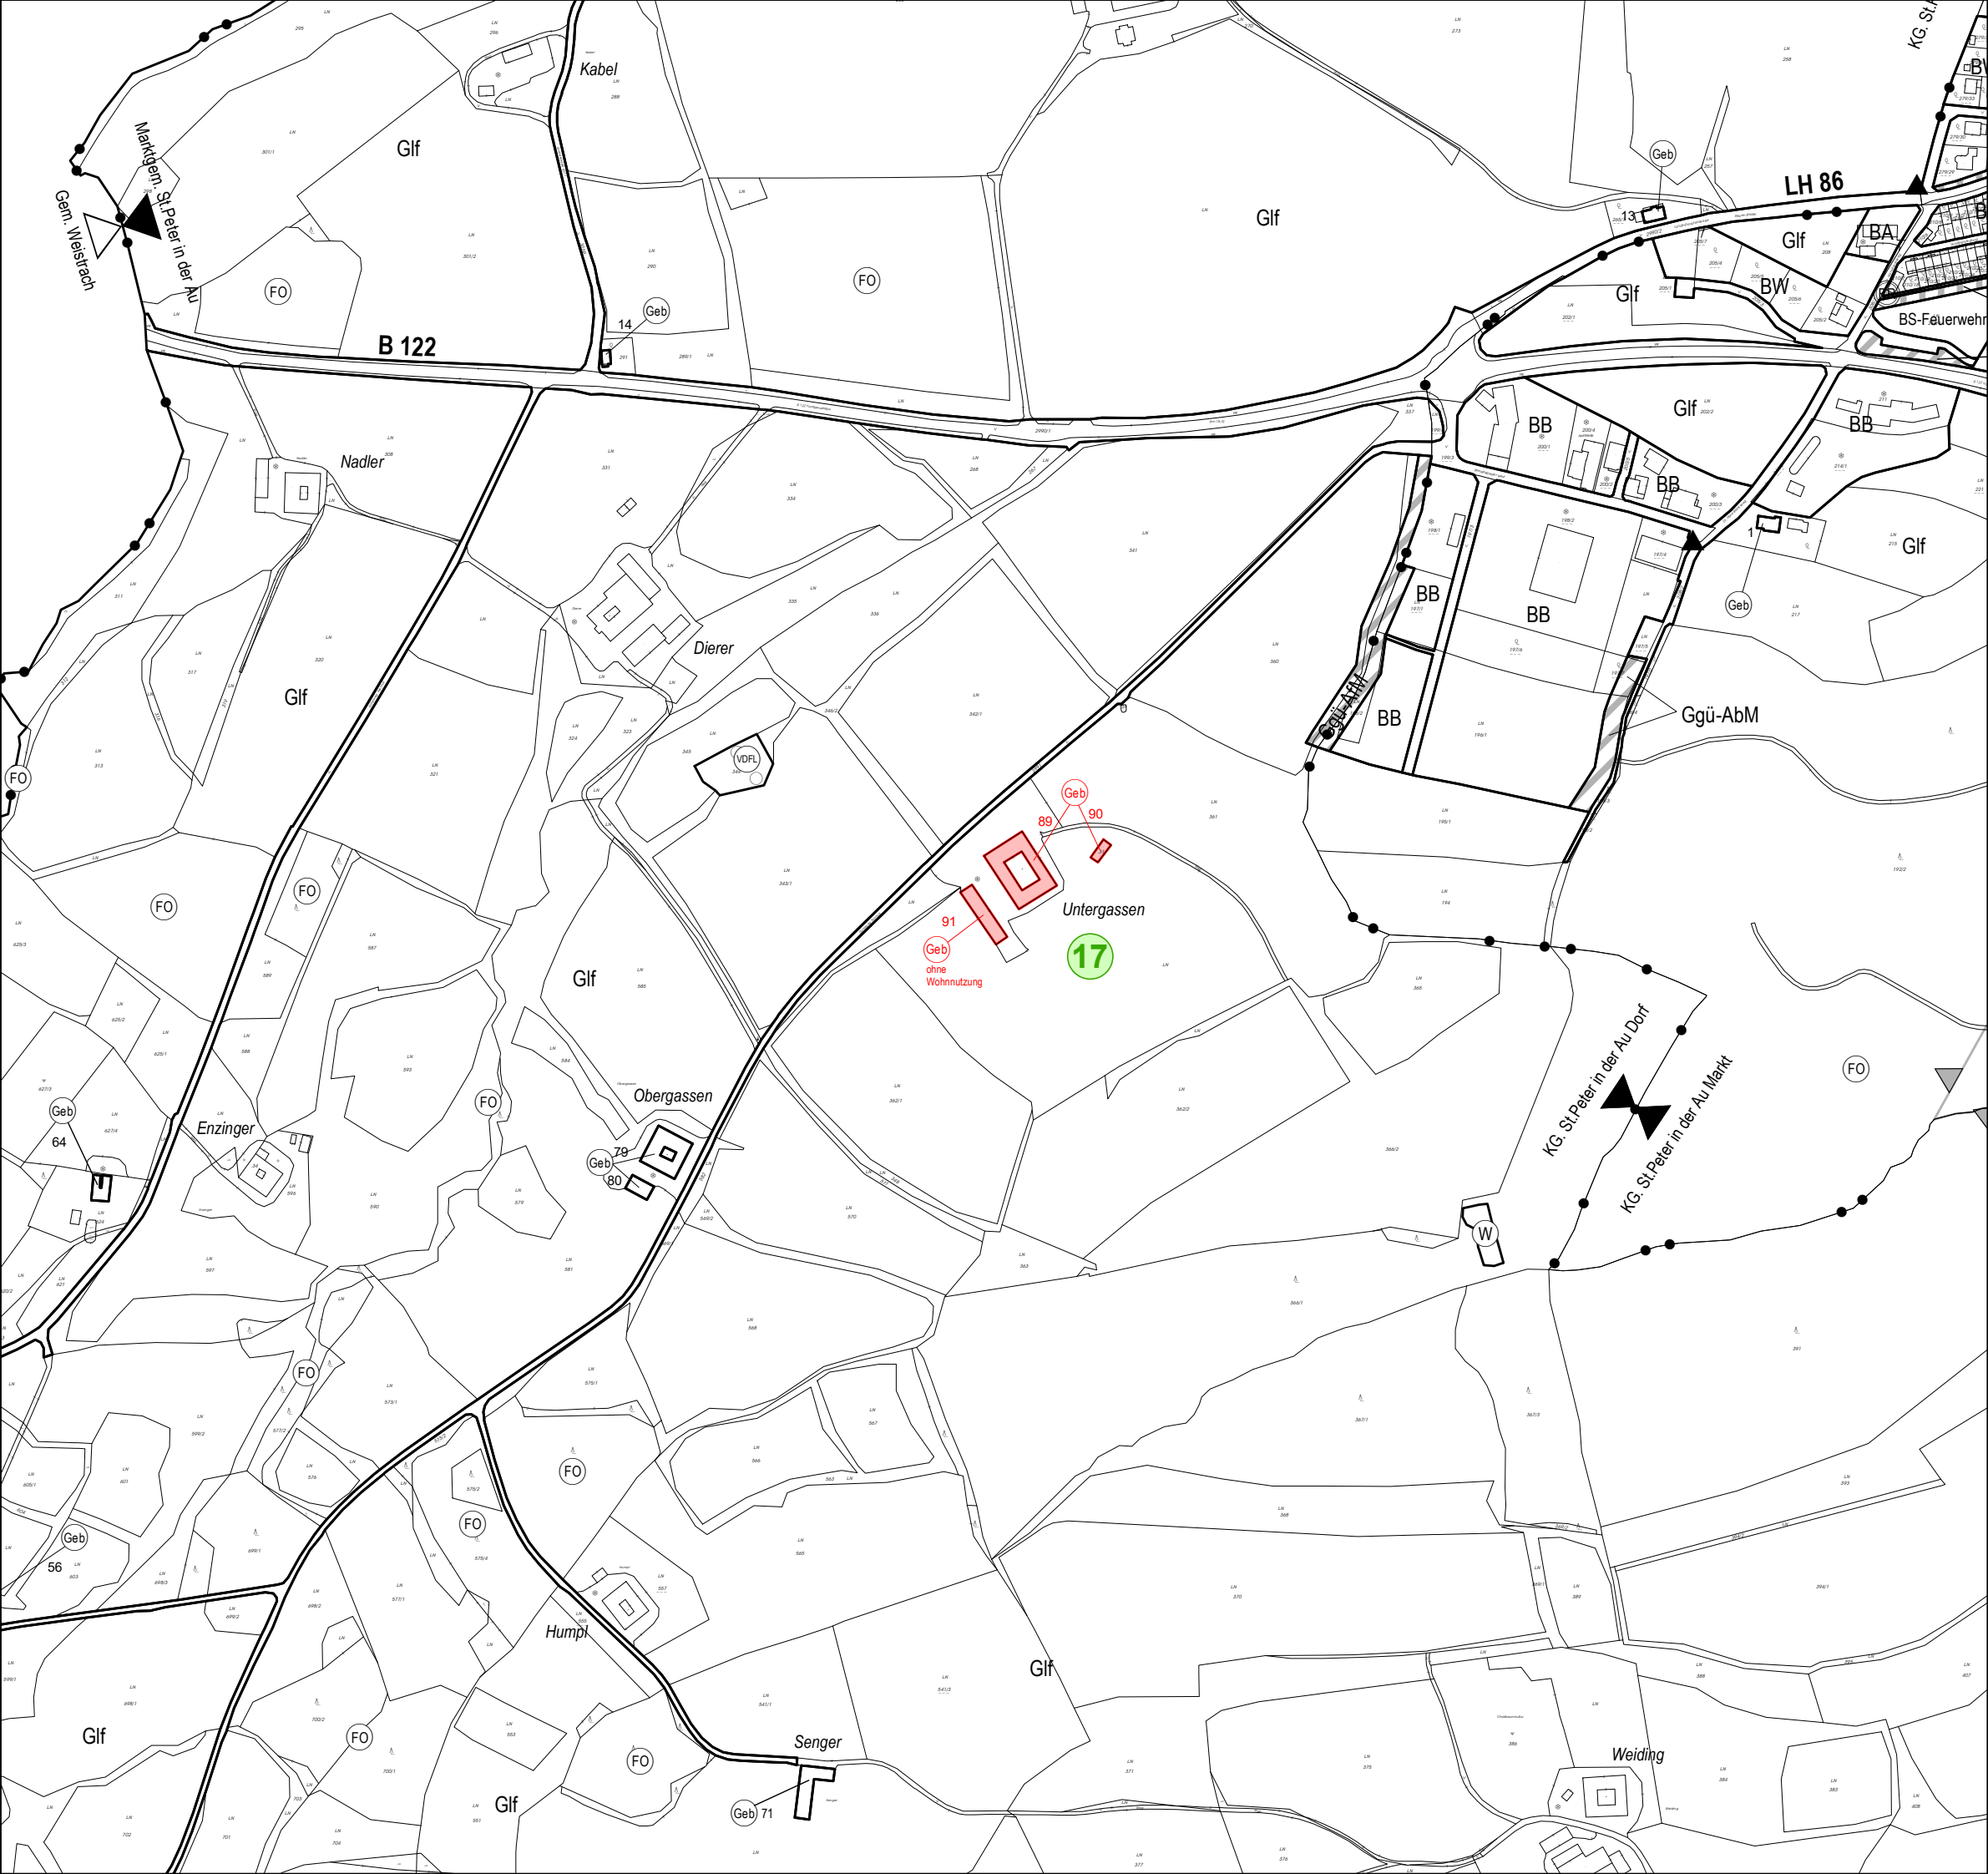


**FLÄCHENWIDMUNGSPLAN  
DER GEMEINDE  
ST. PETER IN DER AU**

**ABÄNDERUNG - ENTWURF AUFLAGE**

PL. NR.: 2618 / F.A.12.  
27.02.2024

ERGÄNZUNG ÄP17

(Ausschnitt aus Teilgebiet )

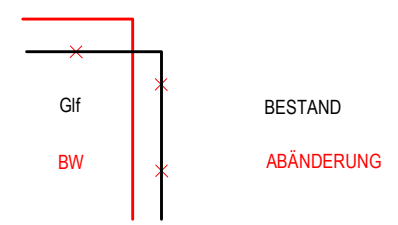

HIERAUF BEZIEHT SICH DIE VERORDNUNG  
DES GEMEINDERATES VOM

AUFLAGEFRIST:

KUNDGEMACHT:

DER BÜRGERMEISTER:

DER PLANVERFASSER:



**schedlmayer | raumplanung**



**Schedlmayer Raumplanung ZT GmbH**  
GF Dipl.-Ing. Dr. techn. Herbert Schedlmayer  
Ingenieurkonsultent für Raumplanung und Raumordnung  
staatlich befugter und beeideter Ziviltechniker

A-3382 Loosdorf · Parkstraße 5  
Telefon: 0 27 54 / 68 03 · Telefax 0 27 54 / 68 03-4  
office@raumordnung.at · www.raumordnung.at

AMT DER NÖ-LANDESREGIERUNG: