

WIDMUNGSARTEN DES BAULANDES:

- BW WOHNGBIETE
- BK KERNGEBIETE
- BKN 2.0 KERNGEBIETE FÜR NACHHALTIGE BEBAUUNG mit Angabe der hochwertigen Geschlossenheitsrate
- BA AGRARAREBEIETE
- BB BETRIEBAREBEIETE MIT ANGABEN EINER SPEZIELLEN VERWENDUNG
- BS SONDERGEBIETE MIT ANGABEN DER BESONDEREN NUTZUNGEN
- BO ERHALTENSWERTE ORTSSTRUKTUREN
- * BAULAND MIT VERTRAG gem. § 17 (3) NÖ-ROG 2014
- A AUFSCHLIESSUNGSZONEN
- F BEFRISTETES WOHNBAULAND

VERKEHRSFLÄCHEN:

- ÖFFENTLICHE VERKEHRSFLÄCHEN
- Vp PRIVATE VERKEHRSFLÄCHEN

GRÜNLAND:

- Glf LAND- UND FORSTWIRTSCHAFT
- Gho LAND- UND FORSTWIRTSCHAFTLICHE HOFSTELLEN
- Ggv GRÜNGÜRTEL
 - Sa Siedlungsabschluss
 - Vt Verkehrssteuerung
 - Rst Rastplatz
 - Sz Siedlungszone
 - Bs Bauschutzzone
 - Is Intensivschutz
- Gpv PHOTOVOLTAIKANLAGE
- ERHALTENSWERTE GEBÄUDE IM GRÜNLAND
- Sto STANDORT
- Gmg MATERIALGEWINNUNGSSTÄTTEN MIT FESTLEGUNG DER FOLGENWIDMUNGSART
- Gsp SPORTSTÄTTEN
- Gp PARKANLAGEN
- Gc CAMPINGPLÄTZE
- G++ FRIEDHÖFE
- Gfry FREIHALTEFLÄCHEN
 - S FÜR SIEDLUNGSENTWICKLUNG
 - B FÜR BETRIEBSENTWICKLUNG
 - U FÜR UNTERSUCHUNGSBEIET
 - SA FÜR SICHTKONTROLLE

KENNTLICHHÄCHUNGEN:

- B1 BUNDESSTRASSEN
- L4711 LANDES(HAUPT)STRASSEN L
- 380KV FREILEITUNG DER EVN MIT 30m SCHUTZBEREICH
- 220KV FREILEITUNG DER EVN MIT 30m SCHUTZBEREICH
- 110KV FREILEITUNG DER EVN MIT 15m SCHUTZBEREICH
- ÖMVG PRODUKTLEITUNG WEST
- DATENLEITUNG DER FA MEMOREX
- LWL-Kabelschleiftrasse Tala West/21 West
- PUMPWERKE
- WASSERBEHÄLTER
- HOCHBEHÄLTER
- FUNK- ODER SENDESTATIONEN
- KLÄRANLAGEN
- WALD
- WIDMUNG IN ENTSPRECHENDER FARBE AUF WALD
- BRUNNENSCHUTZGEBIETE
- QUELLEN
- ÜBERFLUTUNGSGEBIETE
- WILDBACH- ODER LAWINENGEFÄHRDete FLÄCHEN ROTE GEFAHREZONE
- WILDBACH- ODER LAWINENGEFÄHRDete FLÄCHEN ROTE GEFAHREZONE
- BRAUNER HIMMELSBEREICH - WILDBACH
- BODENKEMÄLER
- VERDACHTSFLÄCHEN
- GEWÄSSER
- ÖFFENTLICHE GEBÄUDE
- KIRCHE
- KAP
- KINDESGARTEN
- VOLKSSCHULE
- HAUPTSCHULE
- FF FREIWILLIGE FEUERWEHR
- GEMEINDEAMT
- PARKPLÄTZE
- TANKSTELLEN
- DKM
- KATASTRALGEMEINDEGRENZEN
- GEMEINDEGRENZEN
- BEZIRKSGRENZEN
- LANDESGRENZEN



ÖRTLICHES RAUMORDNUNGSPROGRAMM DER MARKTGEMEINDE STRENGBERG
FLÄCHENWIDMUNGSPLAN

NEUDARSTELLUNG

PLANNR.: 2779/F.2. STAND: 2024.08.22. MASSSTAB: 1 : 5000

PLANVERFASSER DER NEUDARSTELLUNG: **schiedmayer raumplanung**

BLATTÜBERSICHT

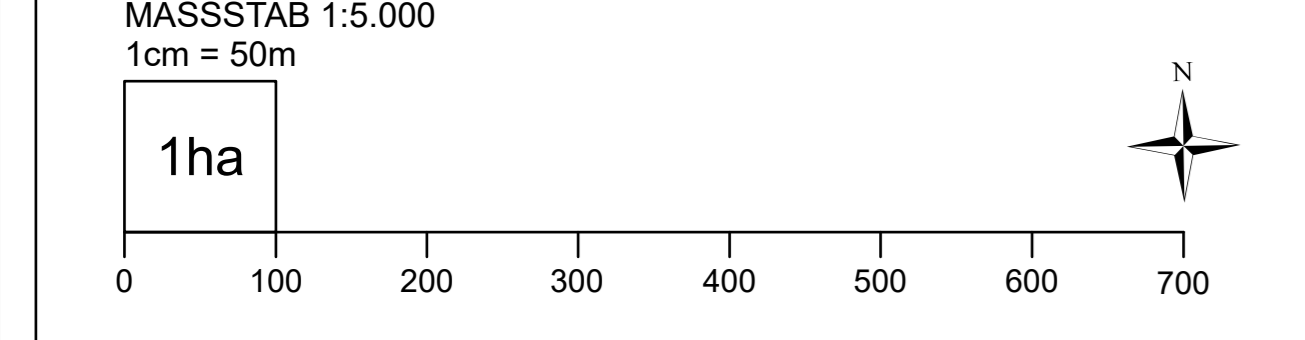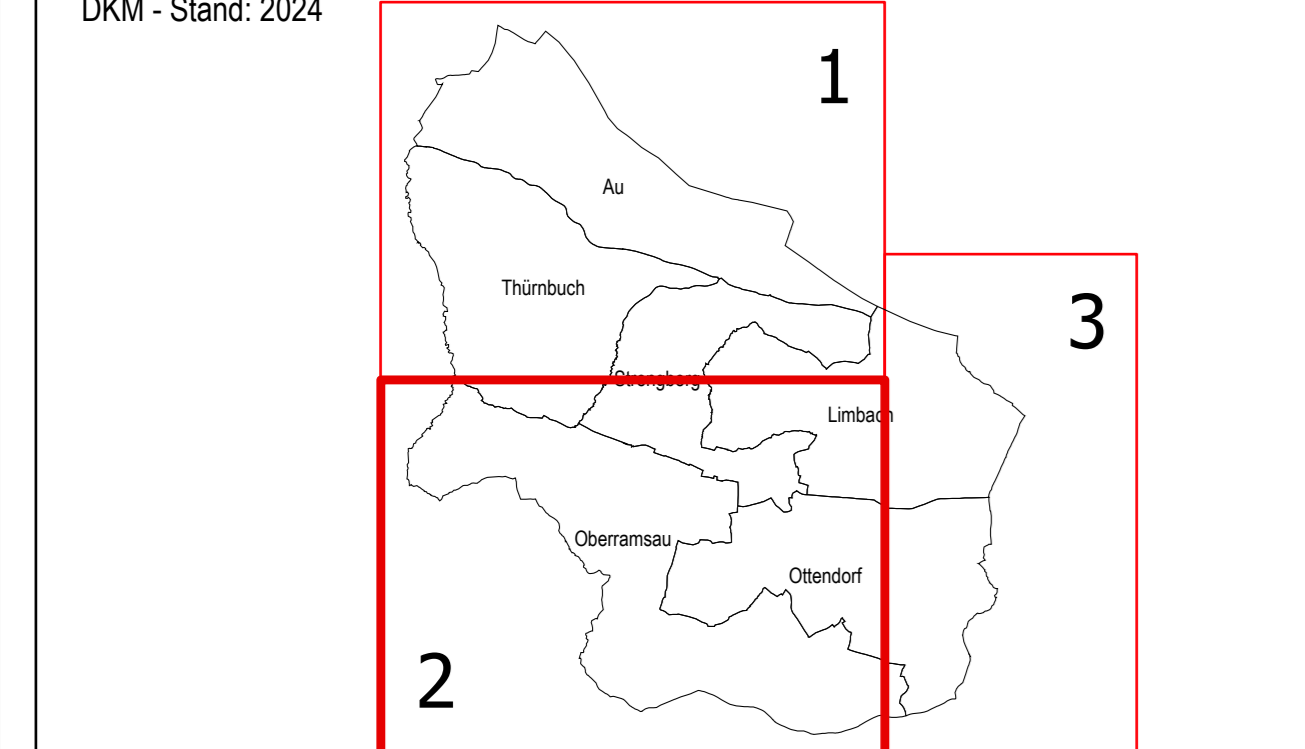

HIERAUF BEZIEHT SICH DIE VERORDNUNG DES GEMEINDERATES VOM 20.05.2020 und 09.11.2008, 03.06.2008, 14.11.2011, 10.04.2014, 07.07.2016, 20.04.2017, 08.11.2018, 23.01.2020, 24.03.2021, 11.05.2023, 22.08.2024 (Proj. 2865 + Proj. 2779; Verordnung A+B-C) und AUFLAGEFRIST: 14.05.2024 - 25.06.2024 (Proj. 2779) und 09.07.2024 - 20.08.2024 (Proj. 2865)

AMT DER NÖ. LANDESRÉGIERUNG:

DER BÜRGERMEISTER:

DER PLANVERFASSER:

Diagramm der Windrichtungshäufigkeit

