


# FLÄCHENWIDMUNGSPLAN DER GEMEINDE WINKLARN

## ABÄNDERUNG - ENTWURF


PL. NR.: 2999/FA.2.

STAND: 07.04.2026

(Ausschnitt aus Teilgebiet 1)

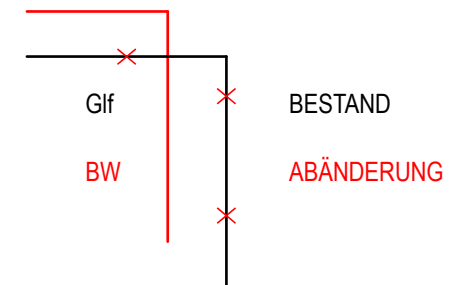

0 100 200 Meter

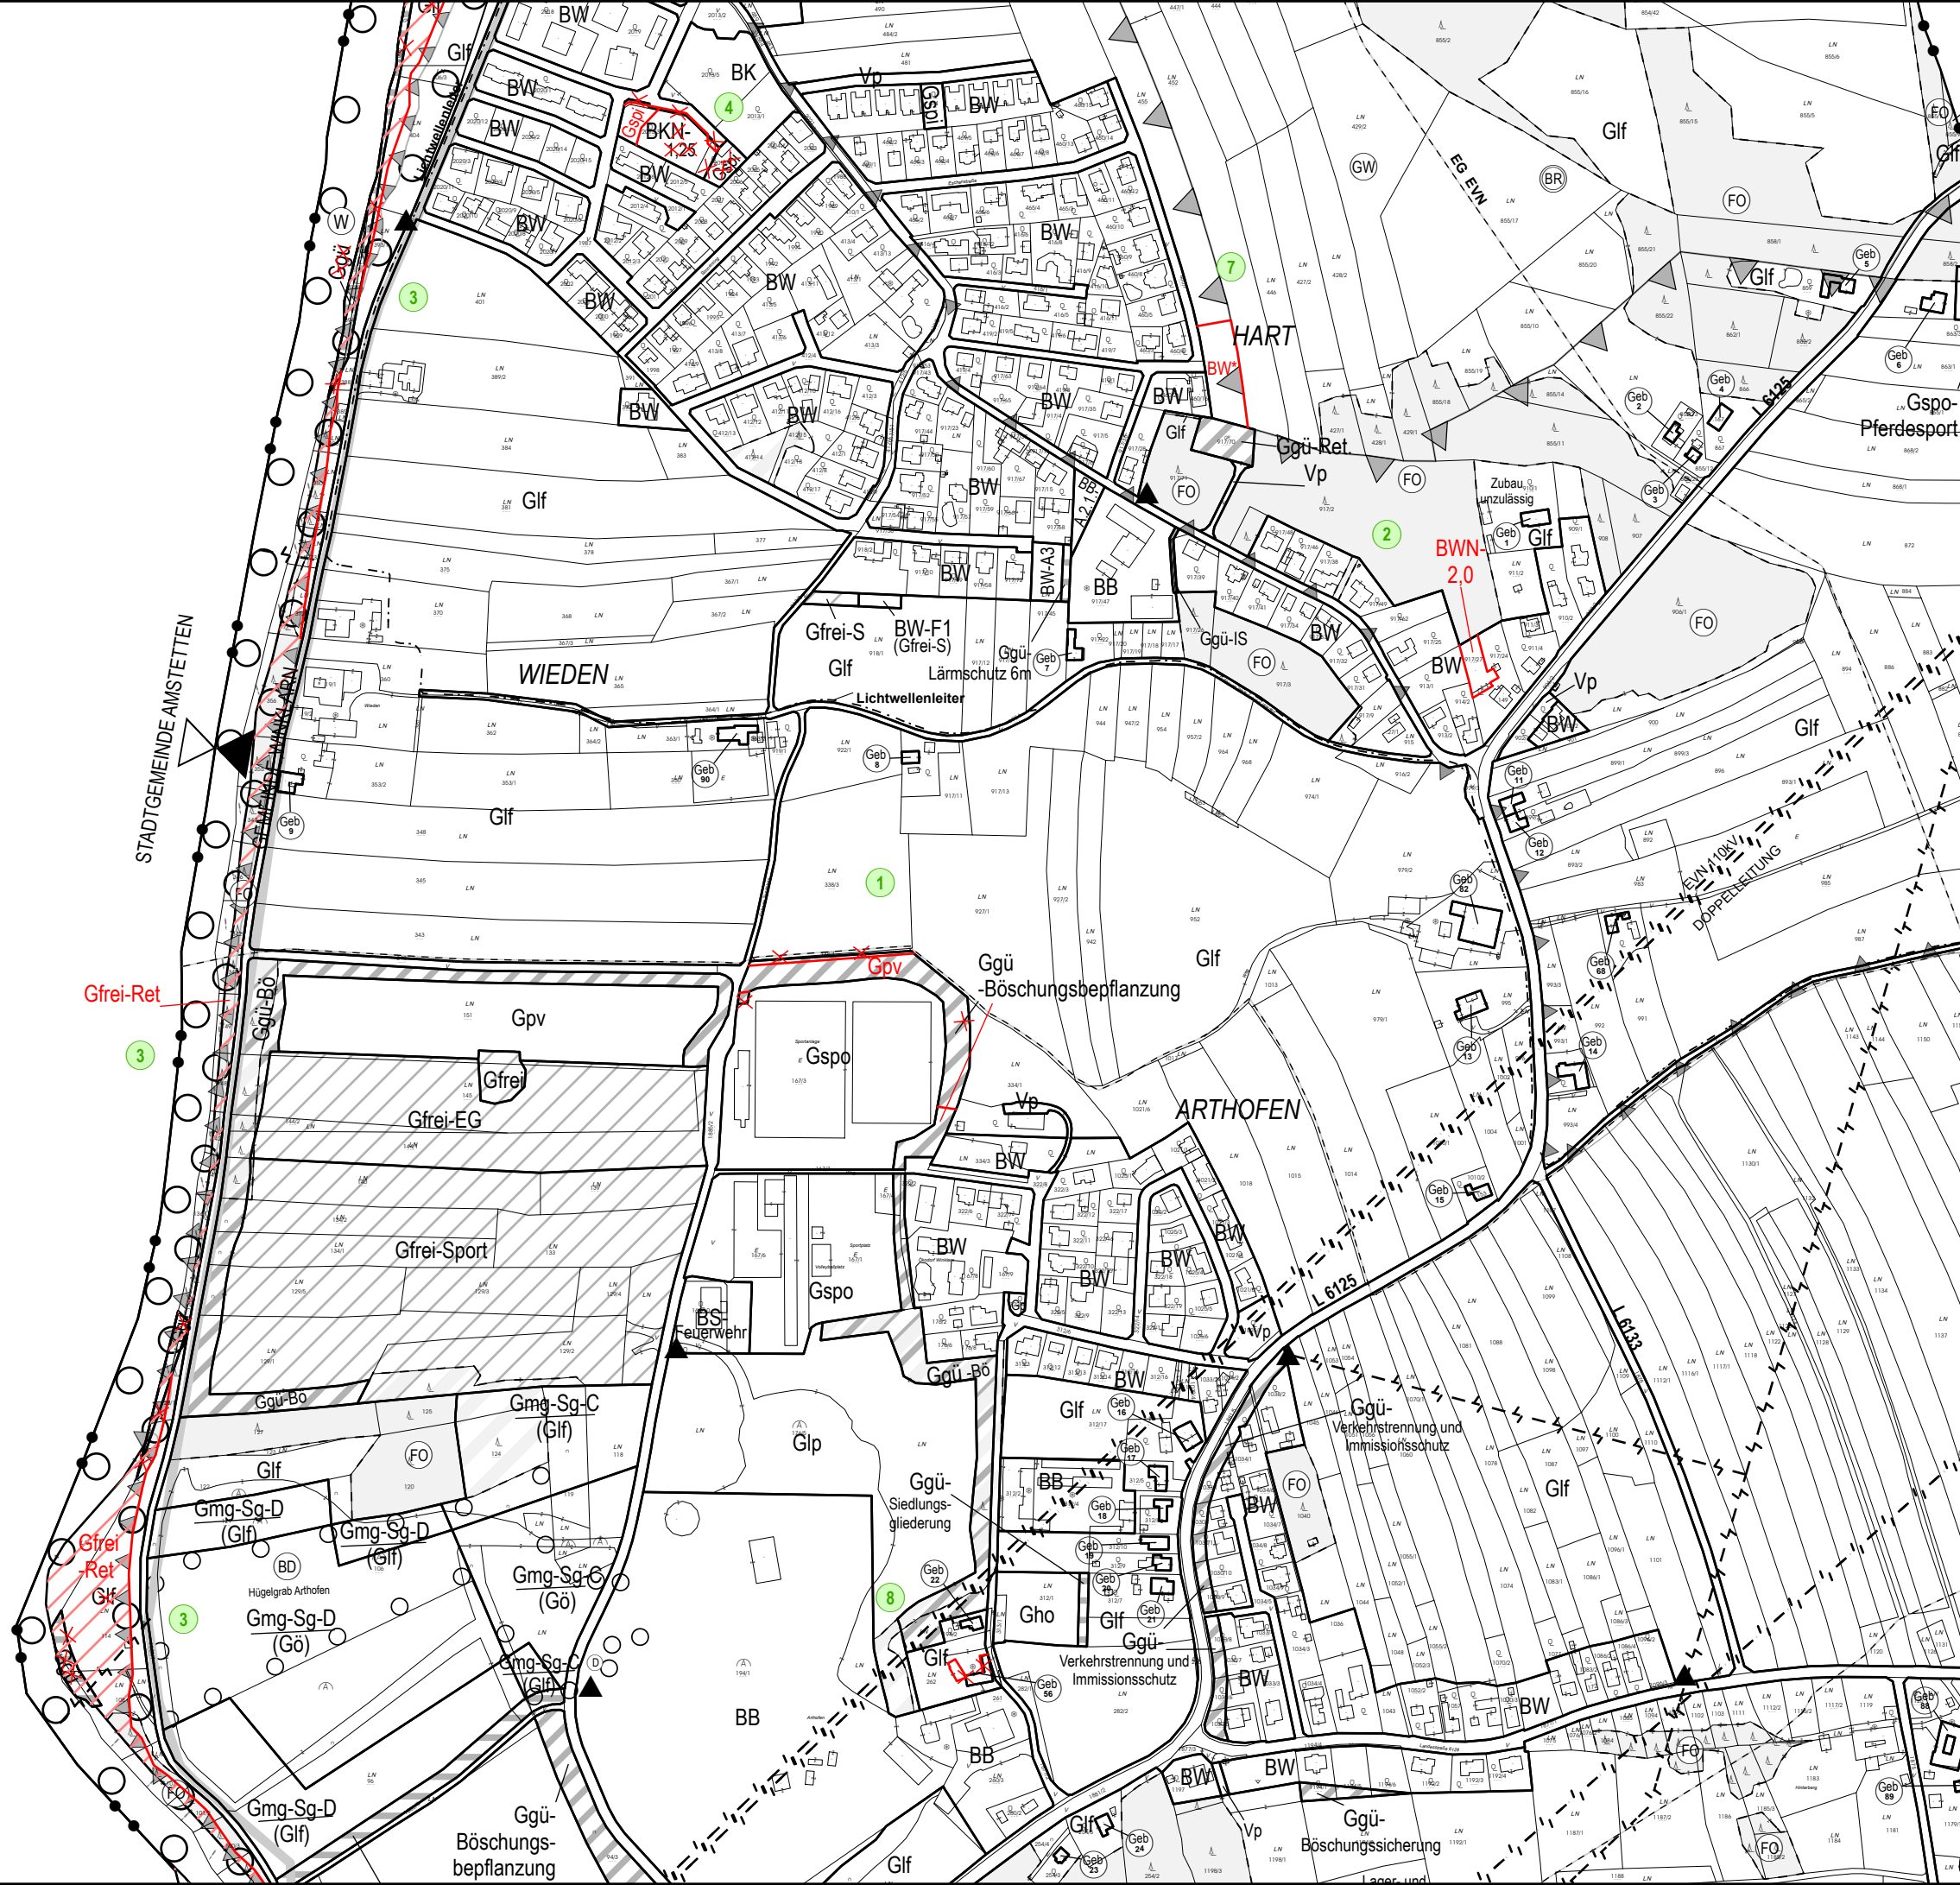

HIERAUF BEZIEHT SICH DIE VERORDNUNG  
DES GEMEINDERATES VOM

AUFLAGEFRIST:

KUNDGEMACHT:

DER BÜRGERMEISTER:

AMT DER NÖ-LANDESREGIERUNG:

DER PLANVERFASSER:



schedlmayer | raumplanung



Schedlmayer Raumplanung ZT GmbH  
GF Dipl.-Ing. Herfrid Schedlmayer  
Ingenieurkonsultent für Raumplanung und Raumordnung  
Staatlich befugter und beidseitiger Ziviltechniker

A-3382 Loosdorf · Parkstraße 5  
Telefon: 02754/6803  
e-mail: office@raumordnng.at  
www.raumordnng.at