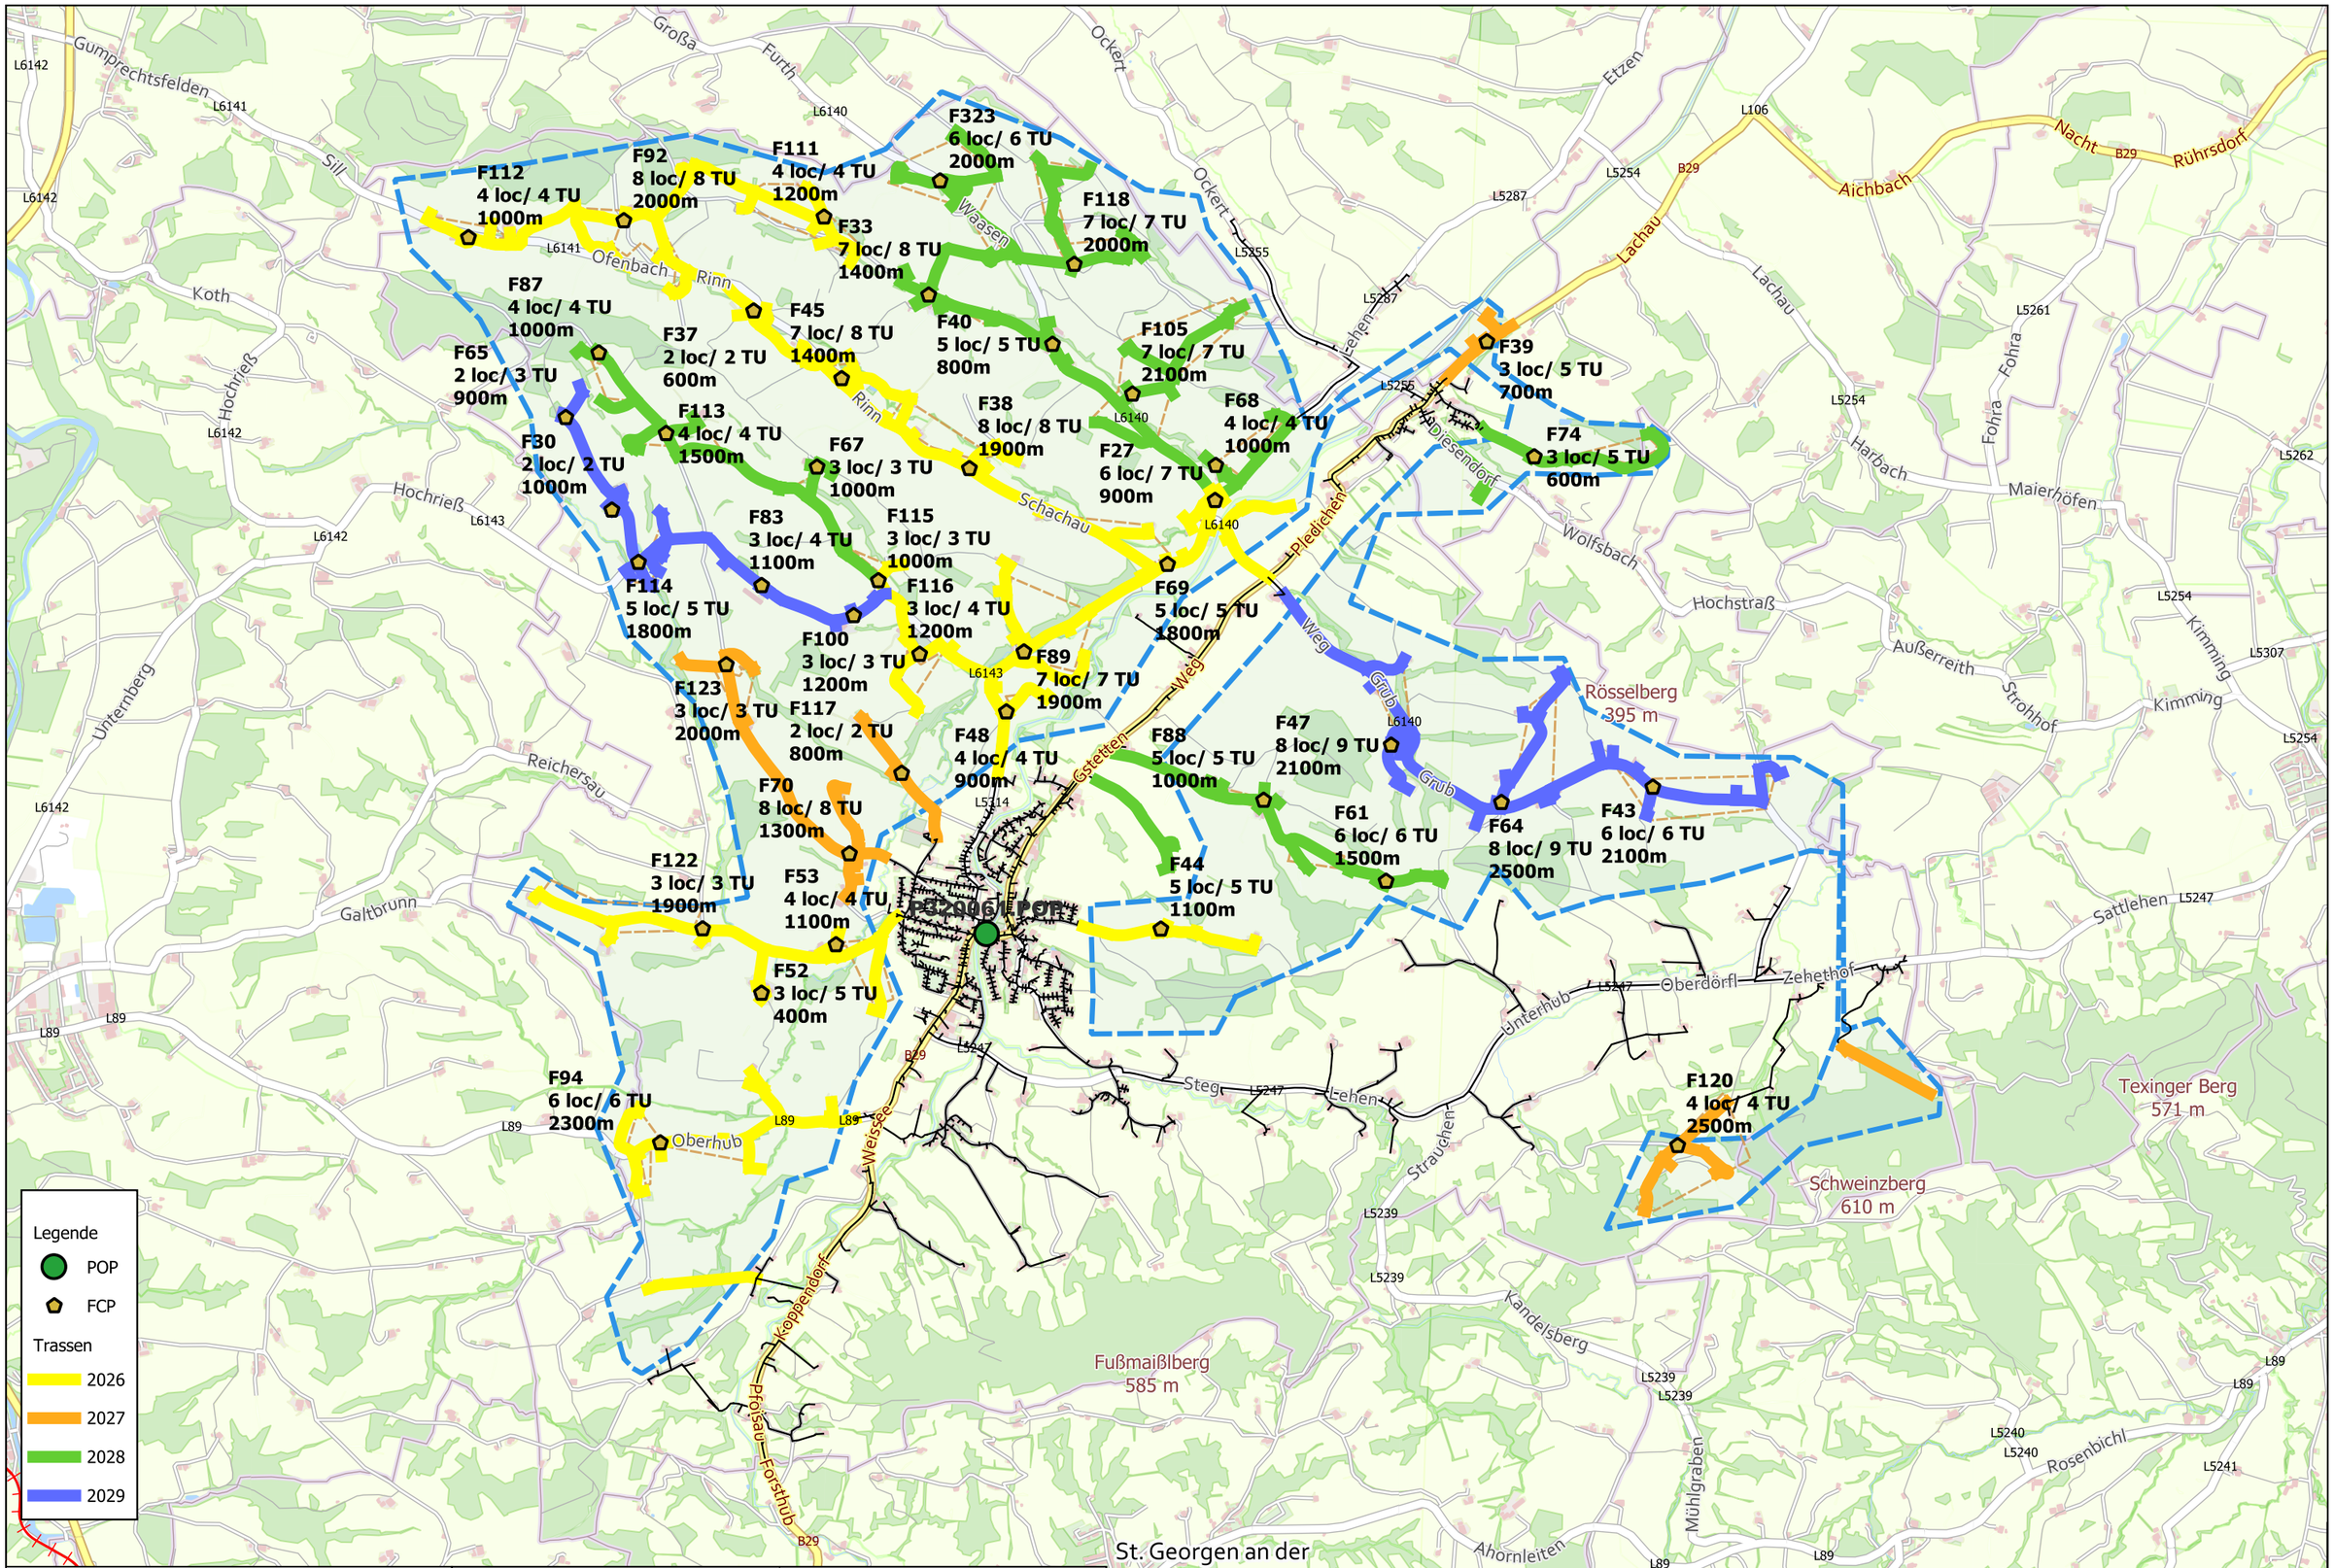

Dipl. Ing. SCHUSTER ZT GmbH

Ingenieurkonsulent für Kulturtechnik und Wasserwirtschaft & Bauingenieurwesen
Allgemein beeideter Sachverständiger
www.schuster-zt.at

Scheibbser Straße 13, 3250 Wieselburg, Tel. 07416/55100, Fax Dw-20, office@schuster-zt.at

Auftraggeber: GMO-Glasfaser GmbH	Planinhalt: Ausbauübersicht Oberndorf an der Melk		
	Projekt Nr.: 148-751		
Bauvorhaben: Breitbandausbau Mostviertel Ost	Plan Nr.: B24-09	gezeichnet: thir	
	Datum: 10.11.2025	Maßstab: 1:34.000	