


Marktgemeinde Aschbach-Markt
Örtliches Raumordnungsprogramm 2008
16. Änderung -Entwurf
Flächenwidmungsplan - Ausschnitt



Maßstab M 1 : 1.500

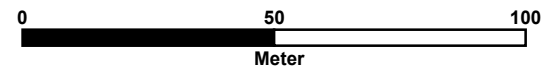


Planverfasser:
Kommunaldialog Raumplanung GmbH
Ingenieurbüro für Raumplanung & Raumordnung
Fn 416.995d, LG St. Pölten
Riefthalgasse 12, 3130 Herzogenburg
T.: +43(0)699/19228413



Planzahl: 26 030E
Datum: 07.09.2026
DKM-Stand: 10/2025
DKM-Beschluss: --/----


Copyright DKM by Bundesamt für Eich- und Vermessungswesen; Rückfragen/Katasterberatung im zuständigen Vermessungsamt, aktuelle DKM-Daten im zuständigen Vermessungsamt oder via Internet-GDB-Provider

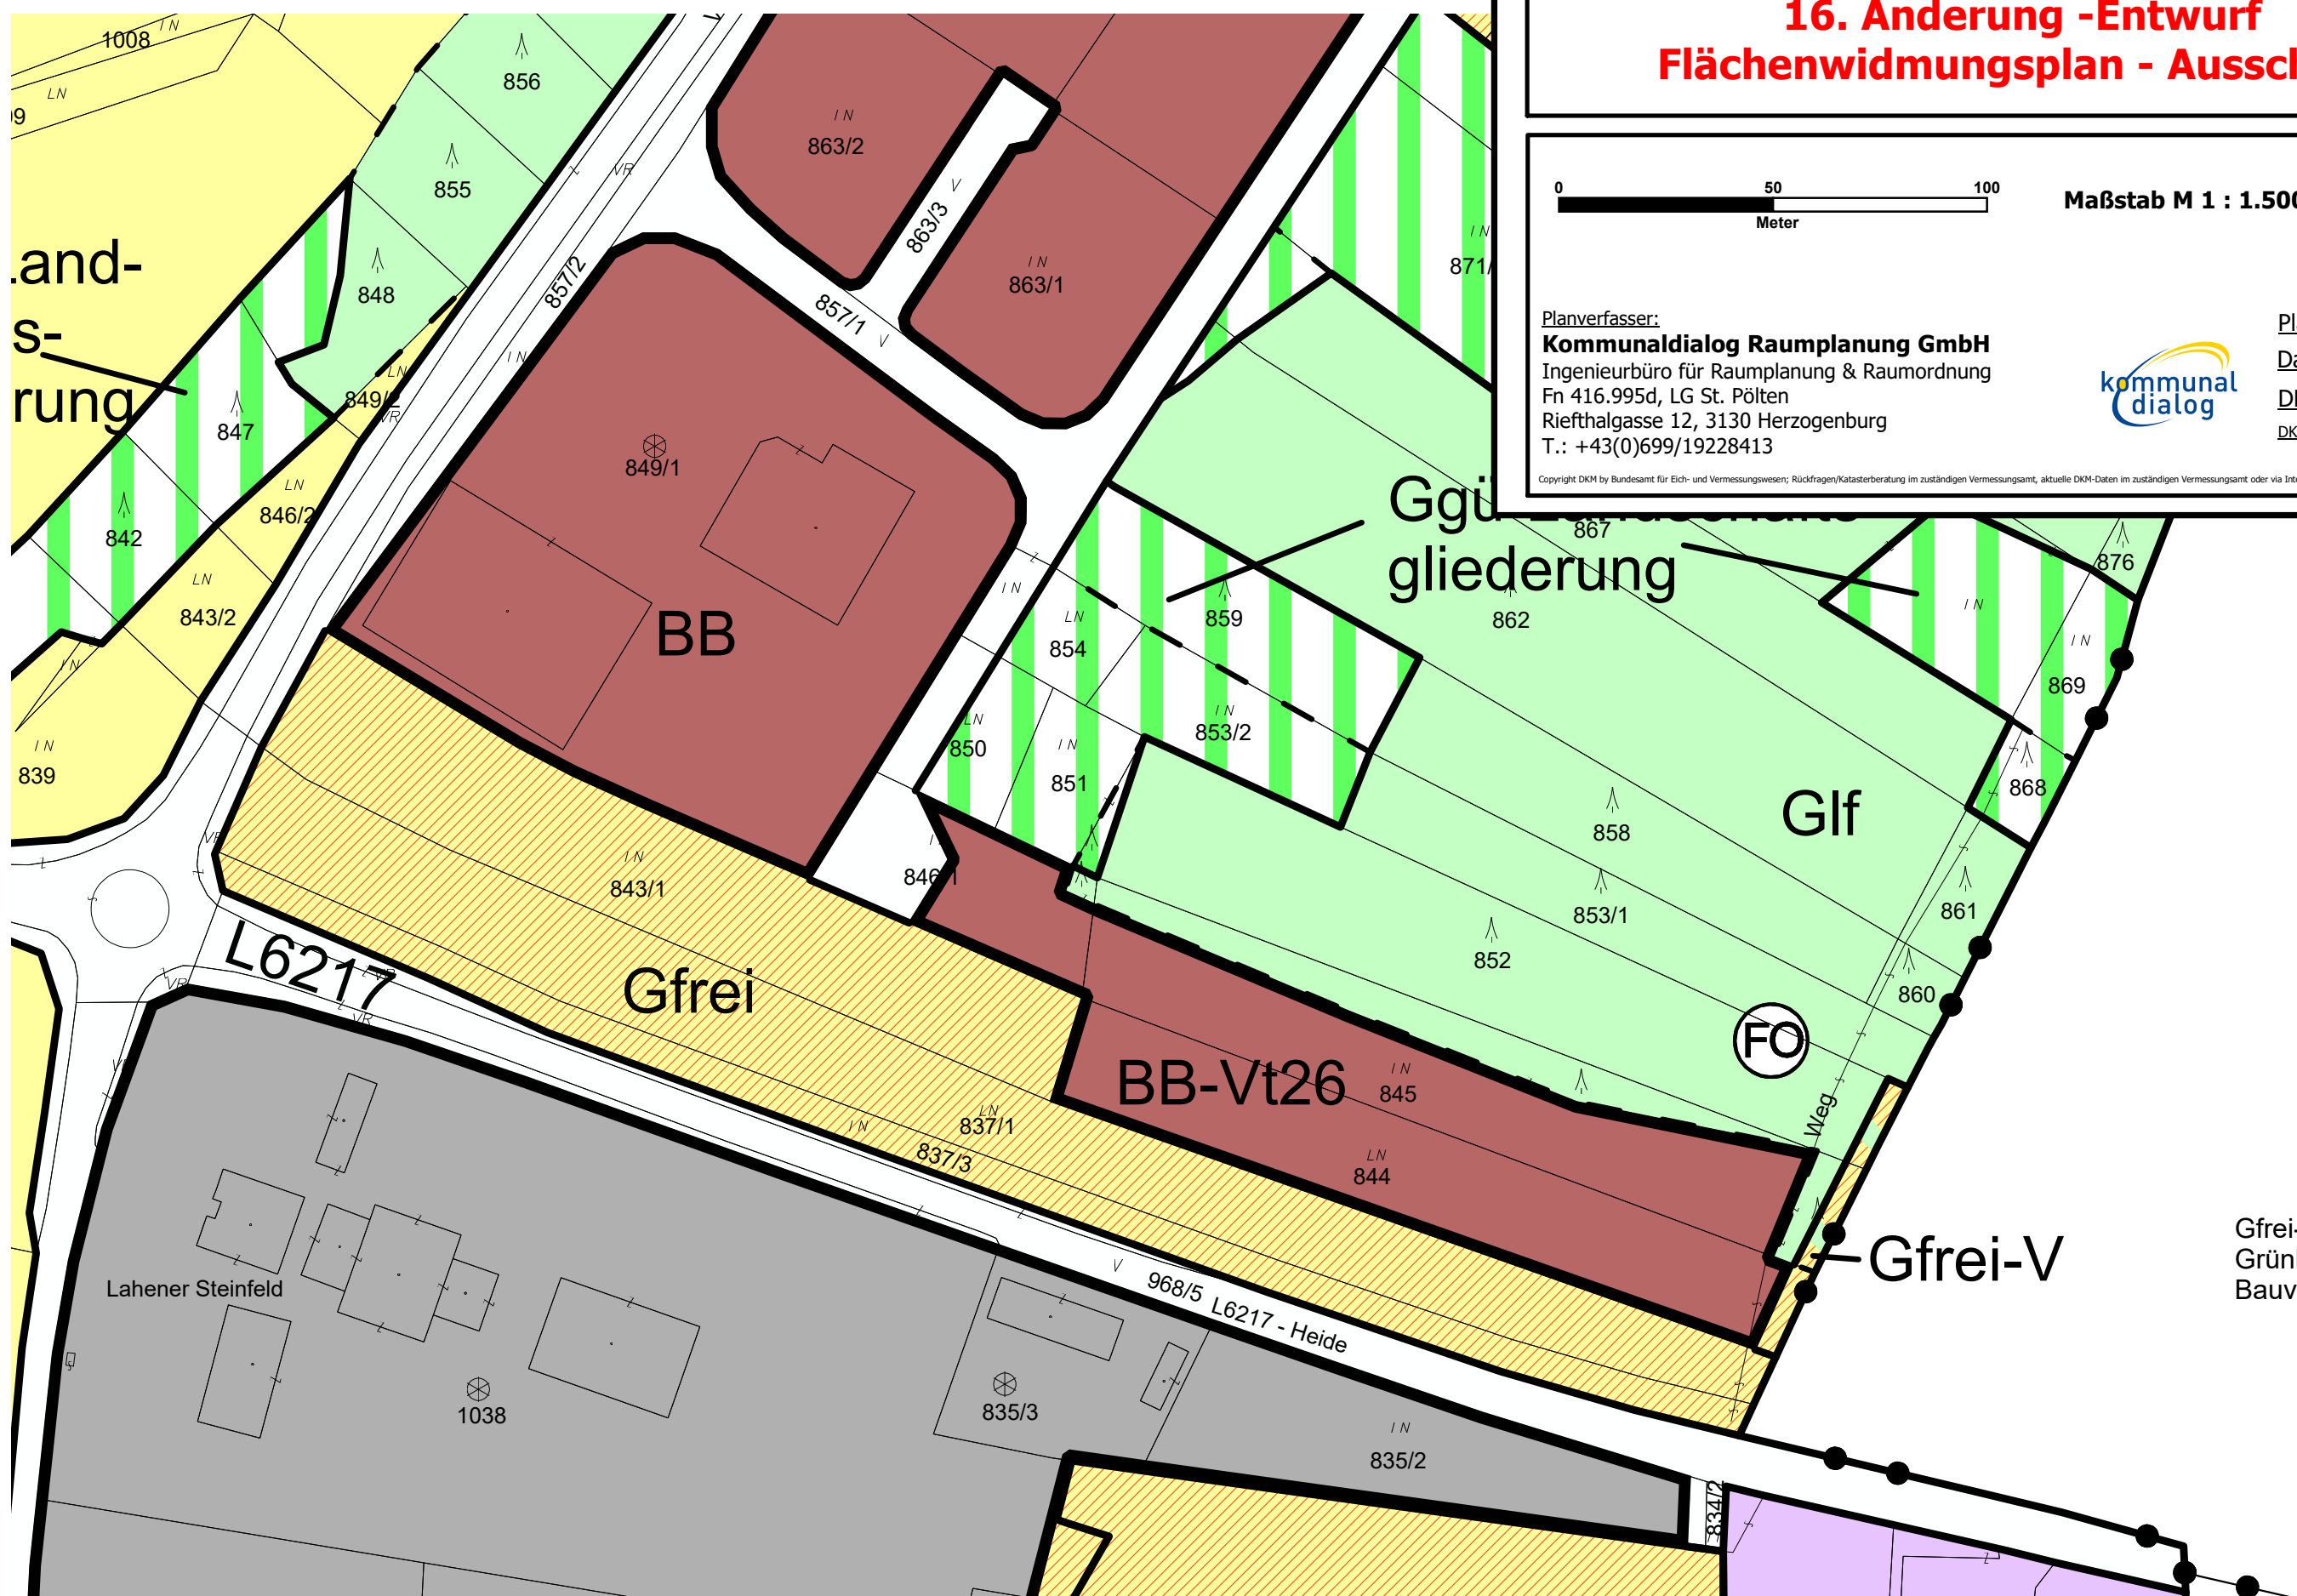

Gfrei-V:
Grünland-Freihaltefläche-
Bauverbot Verkehr

Marktgemeinde Aschbach-Markt
Örtliches Raumordnungsprogramm 2008

16. Änderung - Entwurf
Flächenwidmungsplan
Darstellung der Änderungen - Ausschnitt

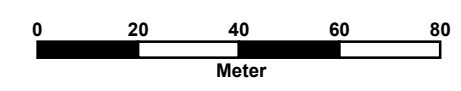

Maßstab M 1 : 1.500



Planverfasser:
Kommunaldialog Raumplanung GmbH
Ingenieurbüro für Raumplanung & Raumordnung
Fn 416.995d, LG St. Pölten
Riefthalgasse 12, 3130 Herzogenburg



Planzahl: 26 030EAE
Datum: 07.09.2026
DKM-Stand: 10/2025

