



EMRICH CONSULTING


MARKTGEMEINDE NEUMARKT AN DER YBBS

ÖRTLICHES RAUMORDNUNGSPROGRAMM ENTWICKLUNGSKONZEPT

3. ÄNDERUNG ENTWURF

Änderungsfall 3
KG Neumarkt

 Künftig mögliche Wohnfunktion

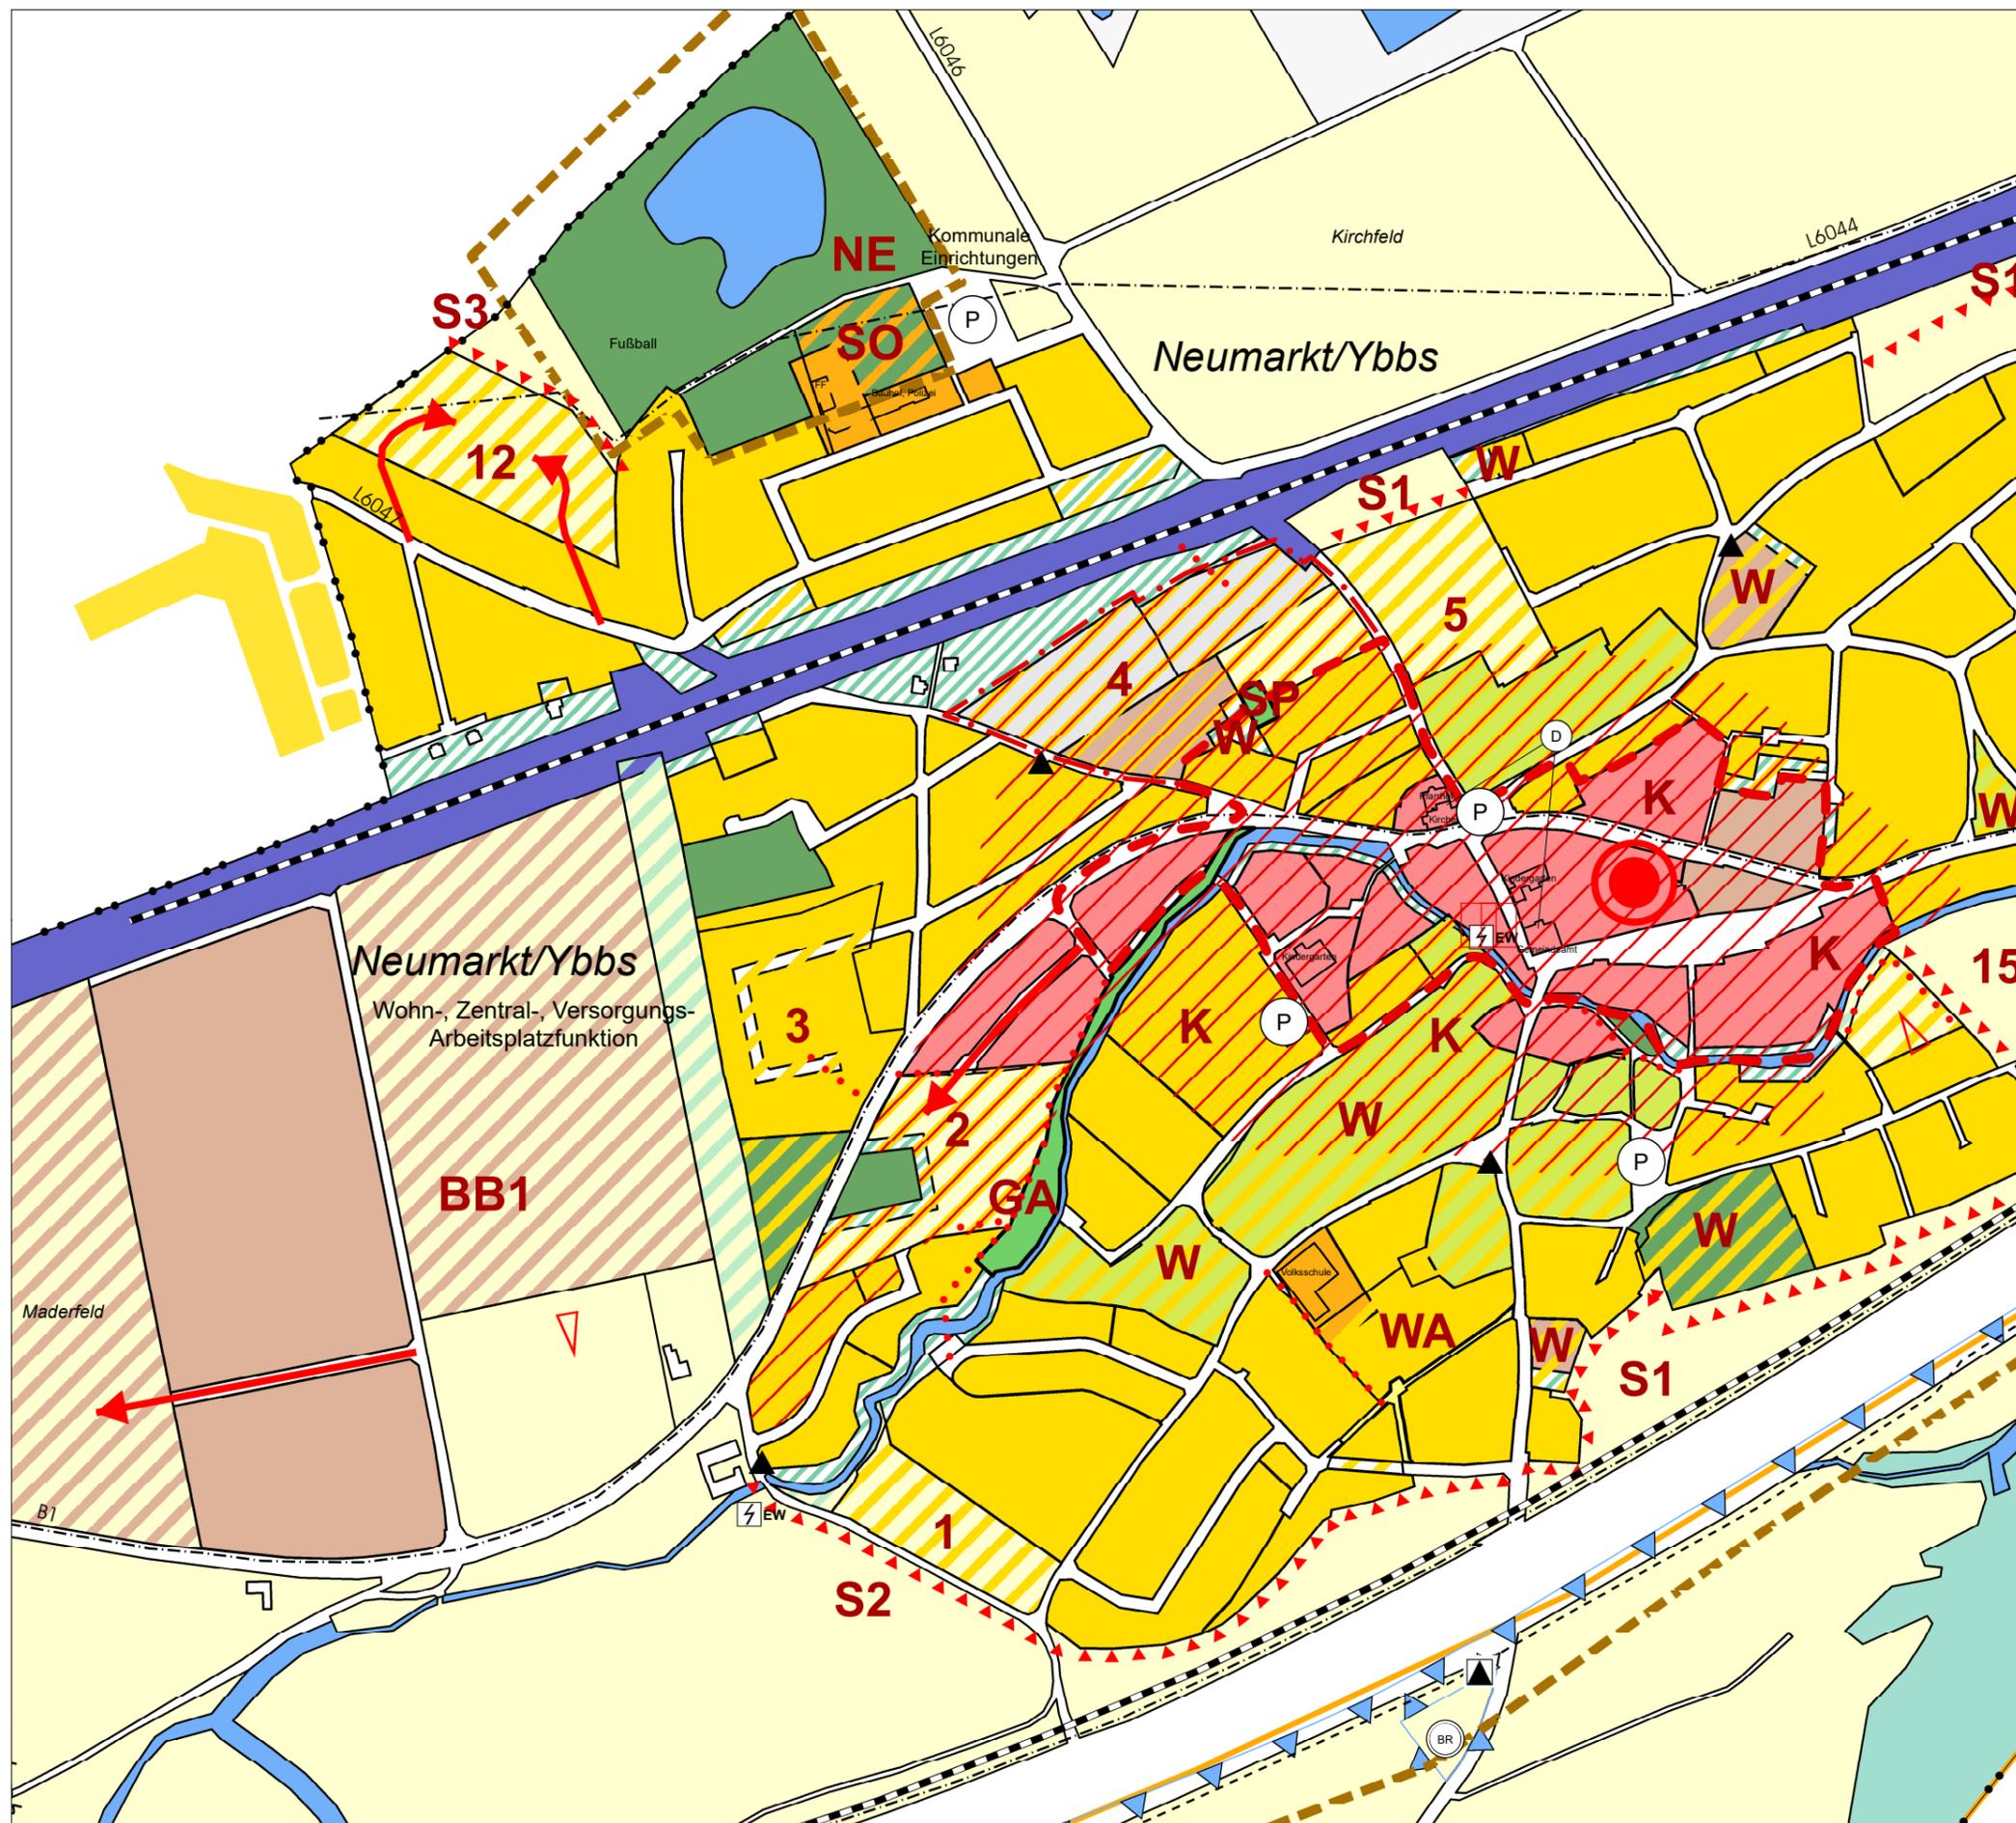

Grundlagen: DKM 202404 (C) BEV, Land NÖ
Maßstab: 1:5.000
Proj.Nr.: NMA2302
Stand: Juni 2025



EMRICH CONSULTING
RAUMPLANUNG + KOMMUNIKATION

1040 Wien, Schaumburggasse 11/5
2353 Guntramsdorf, DDR. J. Weinbacher-Straße 2g
4020 Linz, Dimmelstraße 14/5

T 05 05 018 office@emrich.at www.emrich.at