



Monika Höbarth - DW 13 - [monika.hoebarth@oberndorf-noe.at](mailto:monika.hoebarth@oberndorf-noe.at)  
Oberndorf, 23.01.2025

Verordnung von Verkehrsmaßnahmen anlässlich der mit Bescheid vom 23.01.2025 bewilligten Arbeiten auf bzw. neben der Straße.

## Verordnung

Die Marktgemeinde Oberndorf an der Melk ordnet aufgrund der Bestimmungen des § 43 Abs. 1 lit. b der Straßenverkehrsordnung 1960 im Interesse der Sicherheit, Flüssigkeit und Leichtigkeit des sich bewegenden Verkehrs anlässlich der Durchführung der mit Bescheid vom 23.01.2025 bewilligten Arbeiten an:

**Art der Arbeiten:** Benützung der Straße zur Aufstellung eines Baukranes inkl. Lagerplatz im Zuge der Hausbaustelle am Grundstück Nr. 423/7, KG Gries

**Straßenbereiche:** Gemeindefstraße Am Wiesengrund, Grdst. Nr. 421/20, KG Gries, entlang der Grundstücke 423/7 und 423/8, KG Gries

**Zeitraum:** 30.01.2025 bis 30.09.2025

Verantwortliche Person für die Durchführung der Arbeiten:  
Fa. ZÖFA Baubüro GmbH, Bauleiter Reinhardt Fabian, 0676 6407080

Folgende Straßenverkehrszeichen gemäß StVO 1960 sind anzubringen:

„**Baustelle**“ (§ 50/9) vor der jeweiligen Verkehrsbehinderung für beide Fahrrichtungen.

„**Wartepflicht bei Gegenverkehr**“ (§ 52 Z 5 StVO)

„**Vorgeschriebene Fahrtrichtung**“ (§ 52 Z 15 StVO) schräg nach unten in Richtung des zu benützenden Fahrstreifens geneigt.

Im Falle einer Sperre:

„**Fahrverbot**“ gem. § 52/1 StVO 1960 mit Zusatz: Zufahrt für Anrainer gestattet, Durchfahrt nicht möglich.

„**Umleitung**“ gem. § 53 Z 16b

Diese Verordnung tritt gem. § 44 Abs. 1 StVO 1960 mit der Anbringung der Verkehrszeichen in Kraft und deren Entfernung außer Kraft.

Der Bürgermeister


Seiberl Walter






Marktgemeinde Oberndorf an der Melk  
Hauptstraße 9, 3281 Oberndorf an der Melk  
Tel: 07483/258 od. 358  
Fax: 07483/258-25  
e-Mail: [gemeinde@oberndorf-noe.at](mailto:gemeinde@oberndorf-noe.at)

Datum: 23.01.2025  
Bearbeiter:

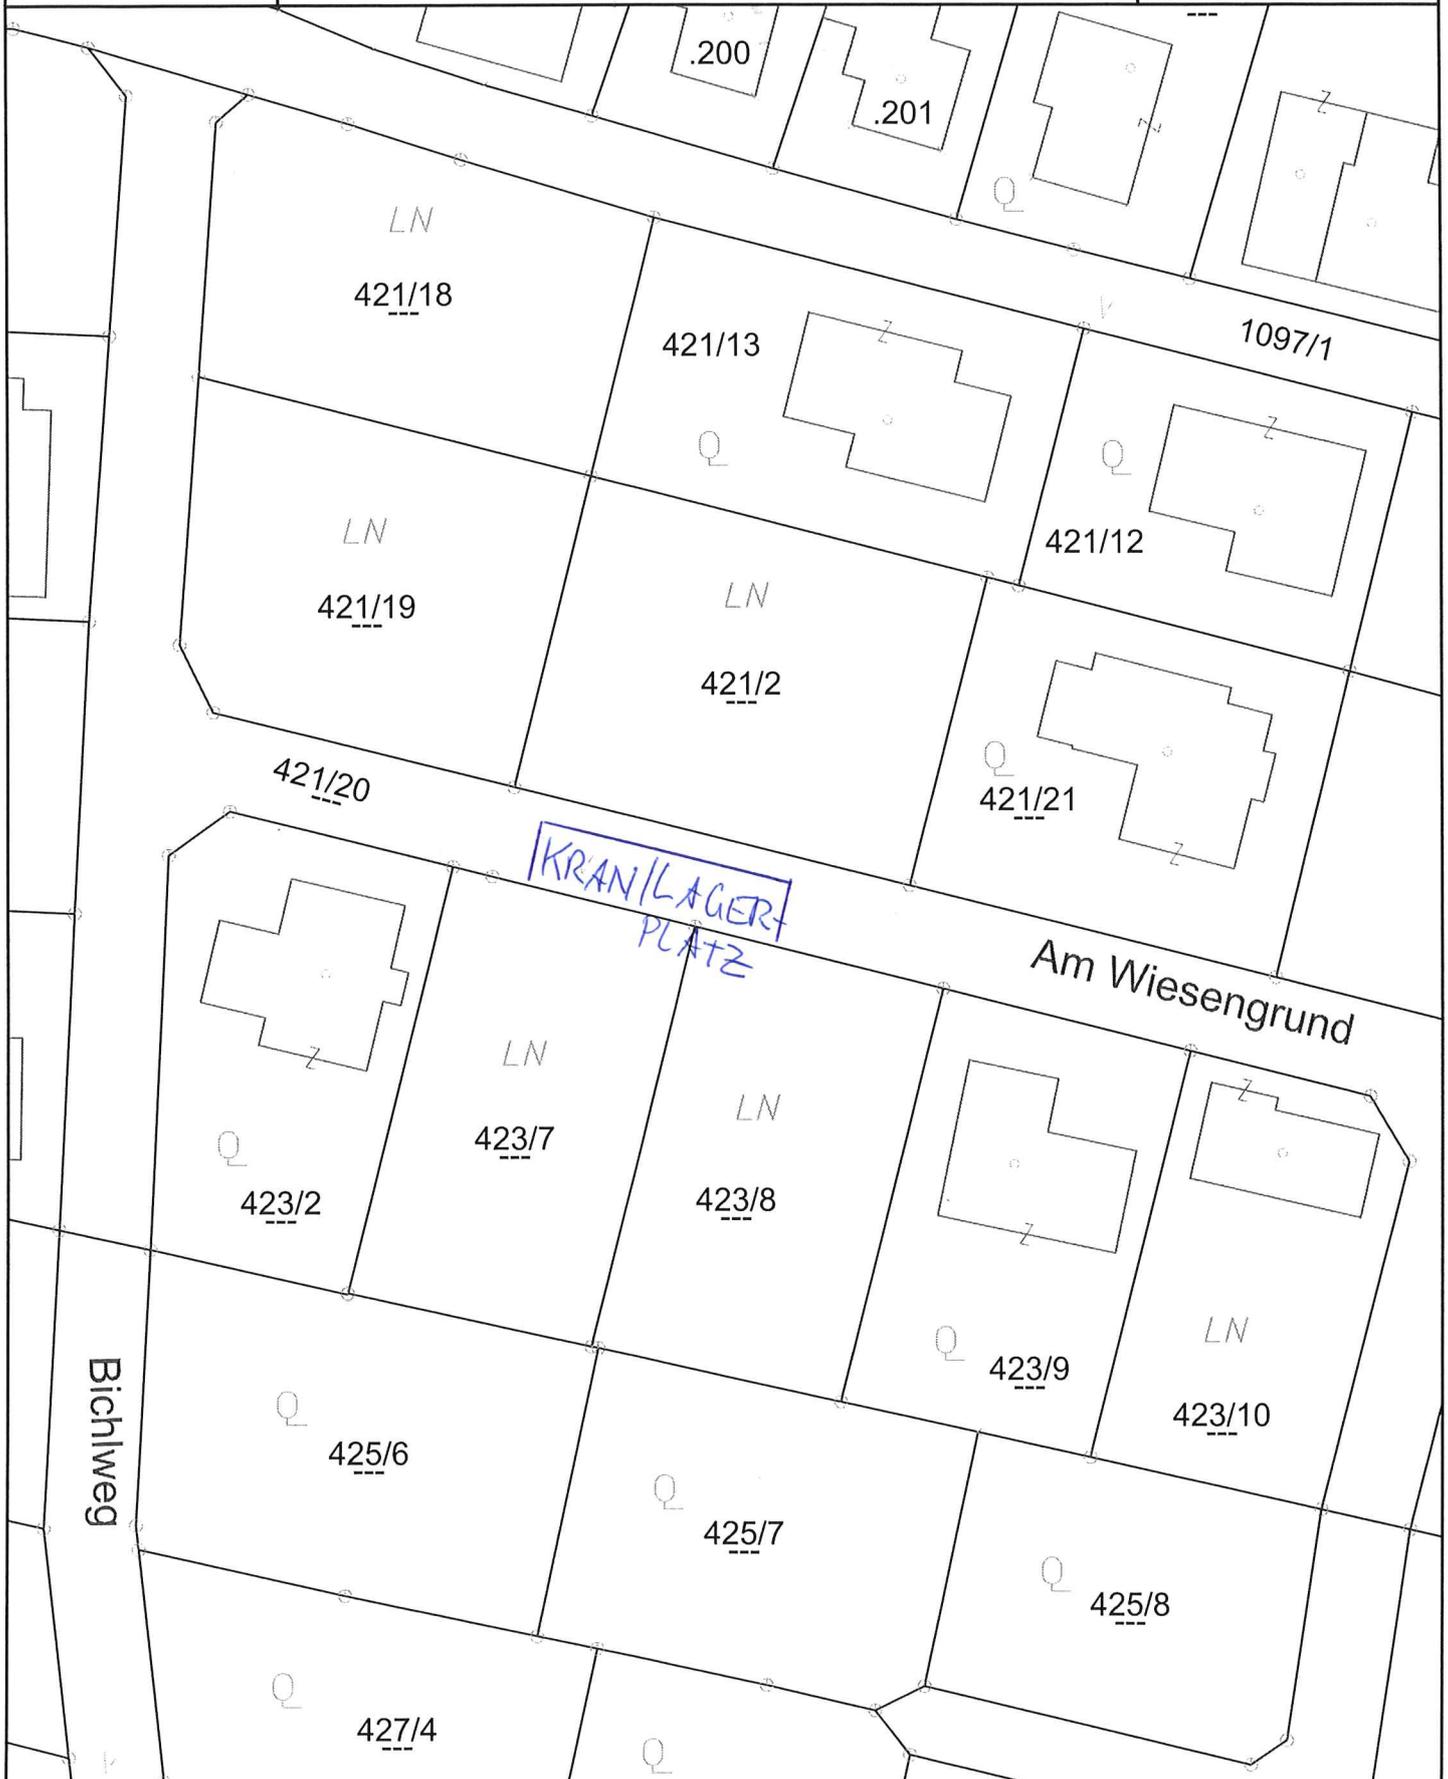

Maßstab 1 : 700

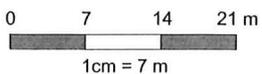

@BEV 2001, DKM-Datenkopie vom 01.04.2024. Für die Richtigkeit, Vollständigkeit und Aktualität der Daten wird keine Haftung übernommen. Bei Grabungsarbeiten ist in jedem Fall das Einverständnis mit dem Leitungsbetreiber herzustellen.

