


PLANBLATTÜBERSICHT:

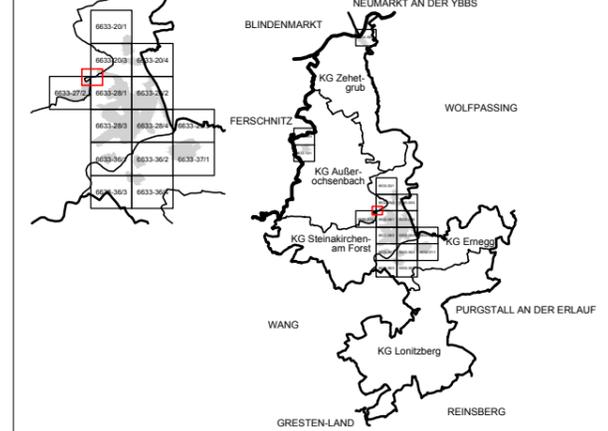


MASSSTAB: 1 : 1.000

PLANBLATT: Ausschnitt

STAND: 11. Mai 2018

GZ: G17148 / B16

**BÜRO DR. PAULA**  
 Raumplanung, Raumordnung und  
 Landschaftsplanung ZT-GmbH  
 A-1030 Wien, Engelsberg, 414.0G T 01-718 48 68 F 020  
 dr.paula@gpl.at www.gruppeplanung.at www.paula.at

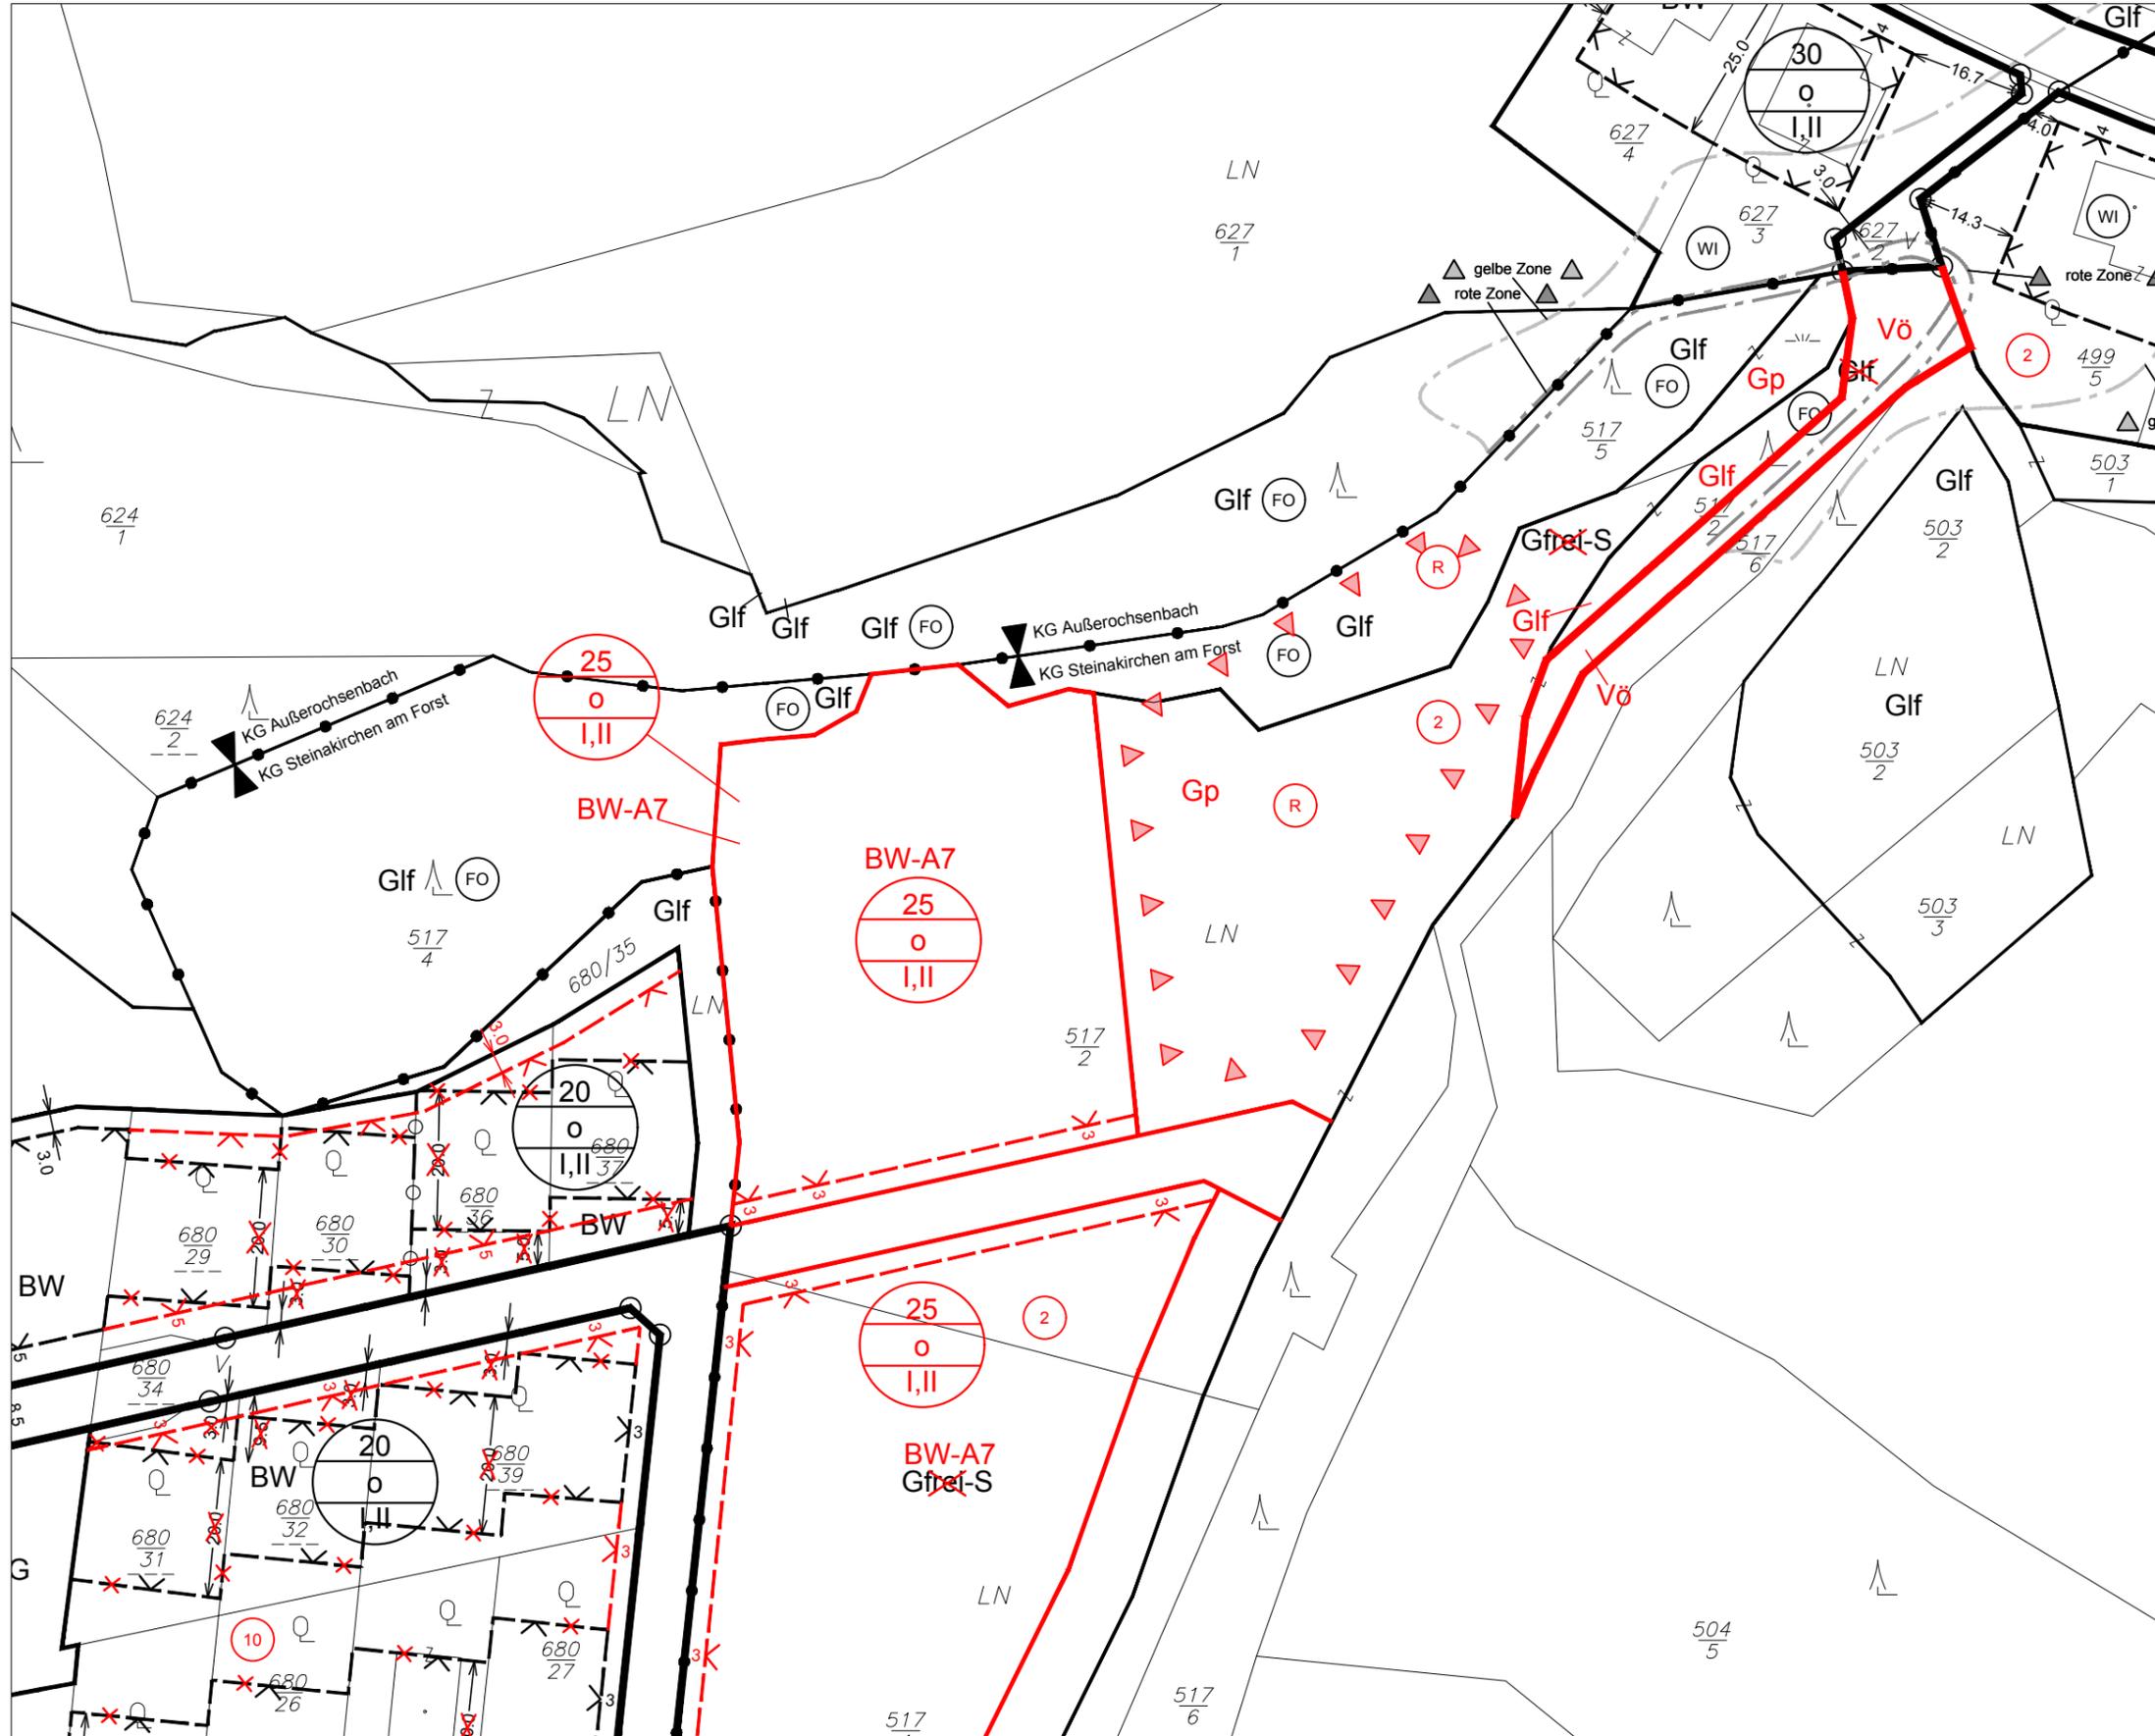

ÖFFENTLICHE AUFLAGE VON - BIS

ERLASSEN DURCH VERORDNUNG DES GEMEINDERATES


KUNDGEMACHT VON - BIS

VERORDNUNGSPRÜFUNG DURCH DAS AMT DER NÖ LANDESREGIERUNG

BEARBEITUNG:  
 DI Reinhard Hrdiczka  
 TECHNISCHE BEARBEITUNG:  
 Franz Michael Spreitzer

PLANGRUNDLAGE:  
 Erstellt auf:  
 Digitale Katastralmappe (DKM) 06.2005  
 © BEV, Land NÖ  
 Dargestellt mit:  
 Digitale Katastralmappe (DKM) 06.2005  
 © BEV, Land NÖ

Legende siehe Planblatt 00

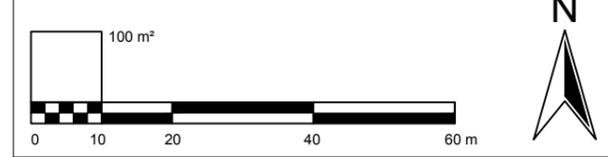

- Verwendete Abkürzungen (alphabetisch):
- |                              |                               |                                |                    |
|------------------------------|-------------------------------|--------------------------------|--------------------|
| AG ... Abstandsgrün          | GF ... Golf                   | MOF ... Modellflugplatz        | VS ... Volksschule |
| BAD ... Bad                  | HG ... Hausgarten             | OE ... Öffentliche Einrichtung |                    |
| BRD ... Baurestmassendeponie | HS ... Hauptschule            | PFH ... Pfarrhof               |                    |
| ES ... Emissionsschutz       | IS ... Immissionschutz        | PP ... Parkplatz               |                    |
| FF ... Feuerwehr             | KG ... Katastralgemeinde      | RK ... Rotes Kreuz             |                    |
| FHW ... Fernheizwerk         | KI ... Kirche                 | SC ... Schule                  |                    |
| FW ... Fußweg                | KIG ... Kindergarten          | SR ... Siedlungsrand           |                    |
| GA ... Gemeindeamt           | LDG ... Landschaftsgliederung | UG ... Uferbegleitgrün         |                    |