

PLANBLATTÜBERSICHT:




MASSSTAB: 1 : 1.000

PLANBLATT: Ausschnitt

STAND: 11. Mai 2018

GZ: G17148 / B16

BÜRO DR. PAULA
 Raumplanung, Raumordnung und
 Landschaftsplanung ZT-GmbH
 A - 1030 Wien, Engelsberg, 414.0G T 01-718 48 68 F 20
 dr.paula@gpl.at www.gruppeplanung.at www.paula.at

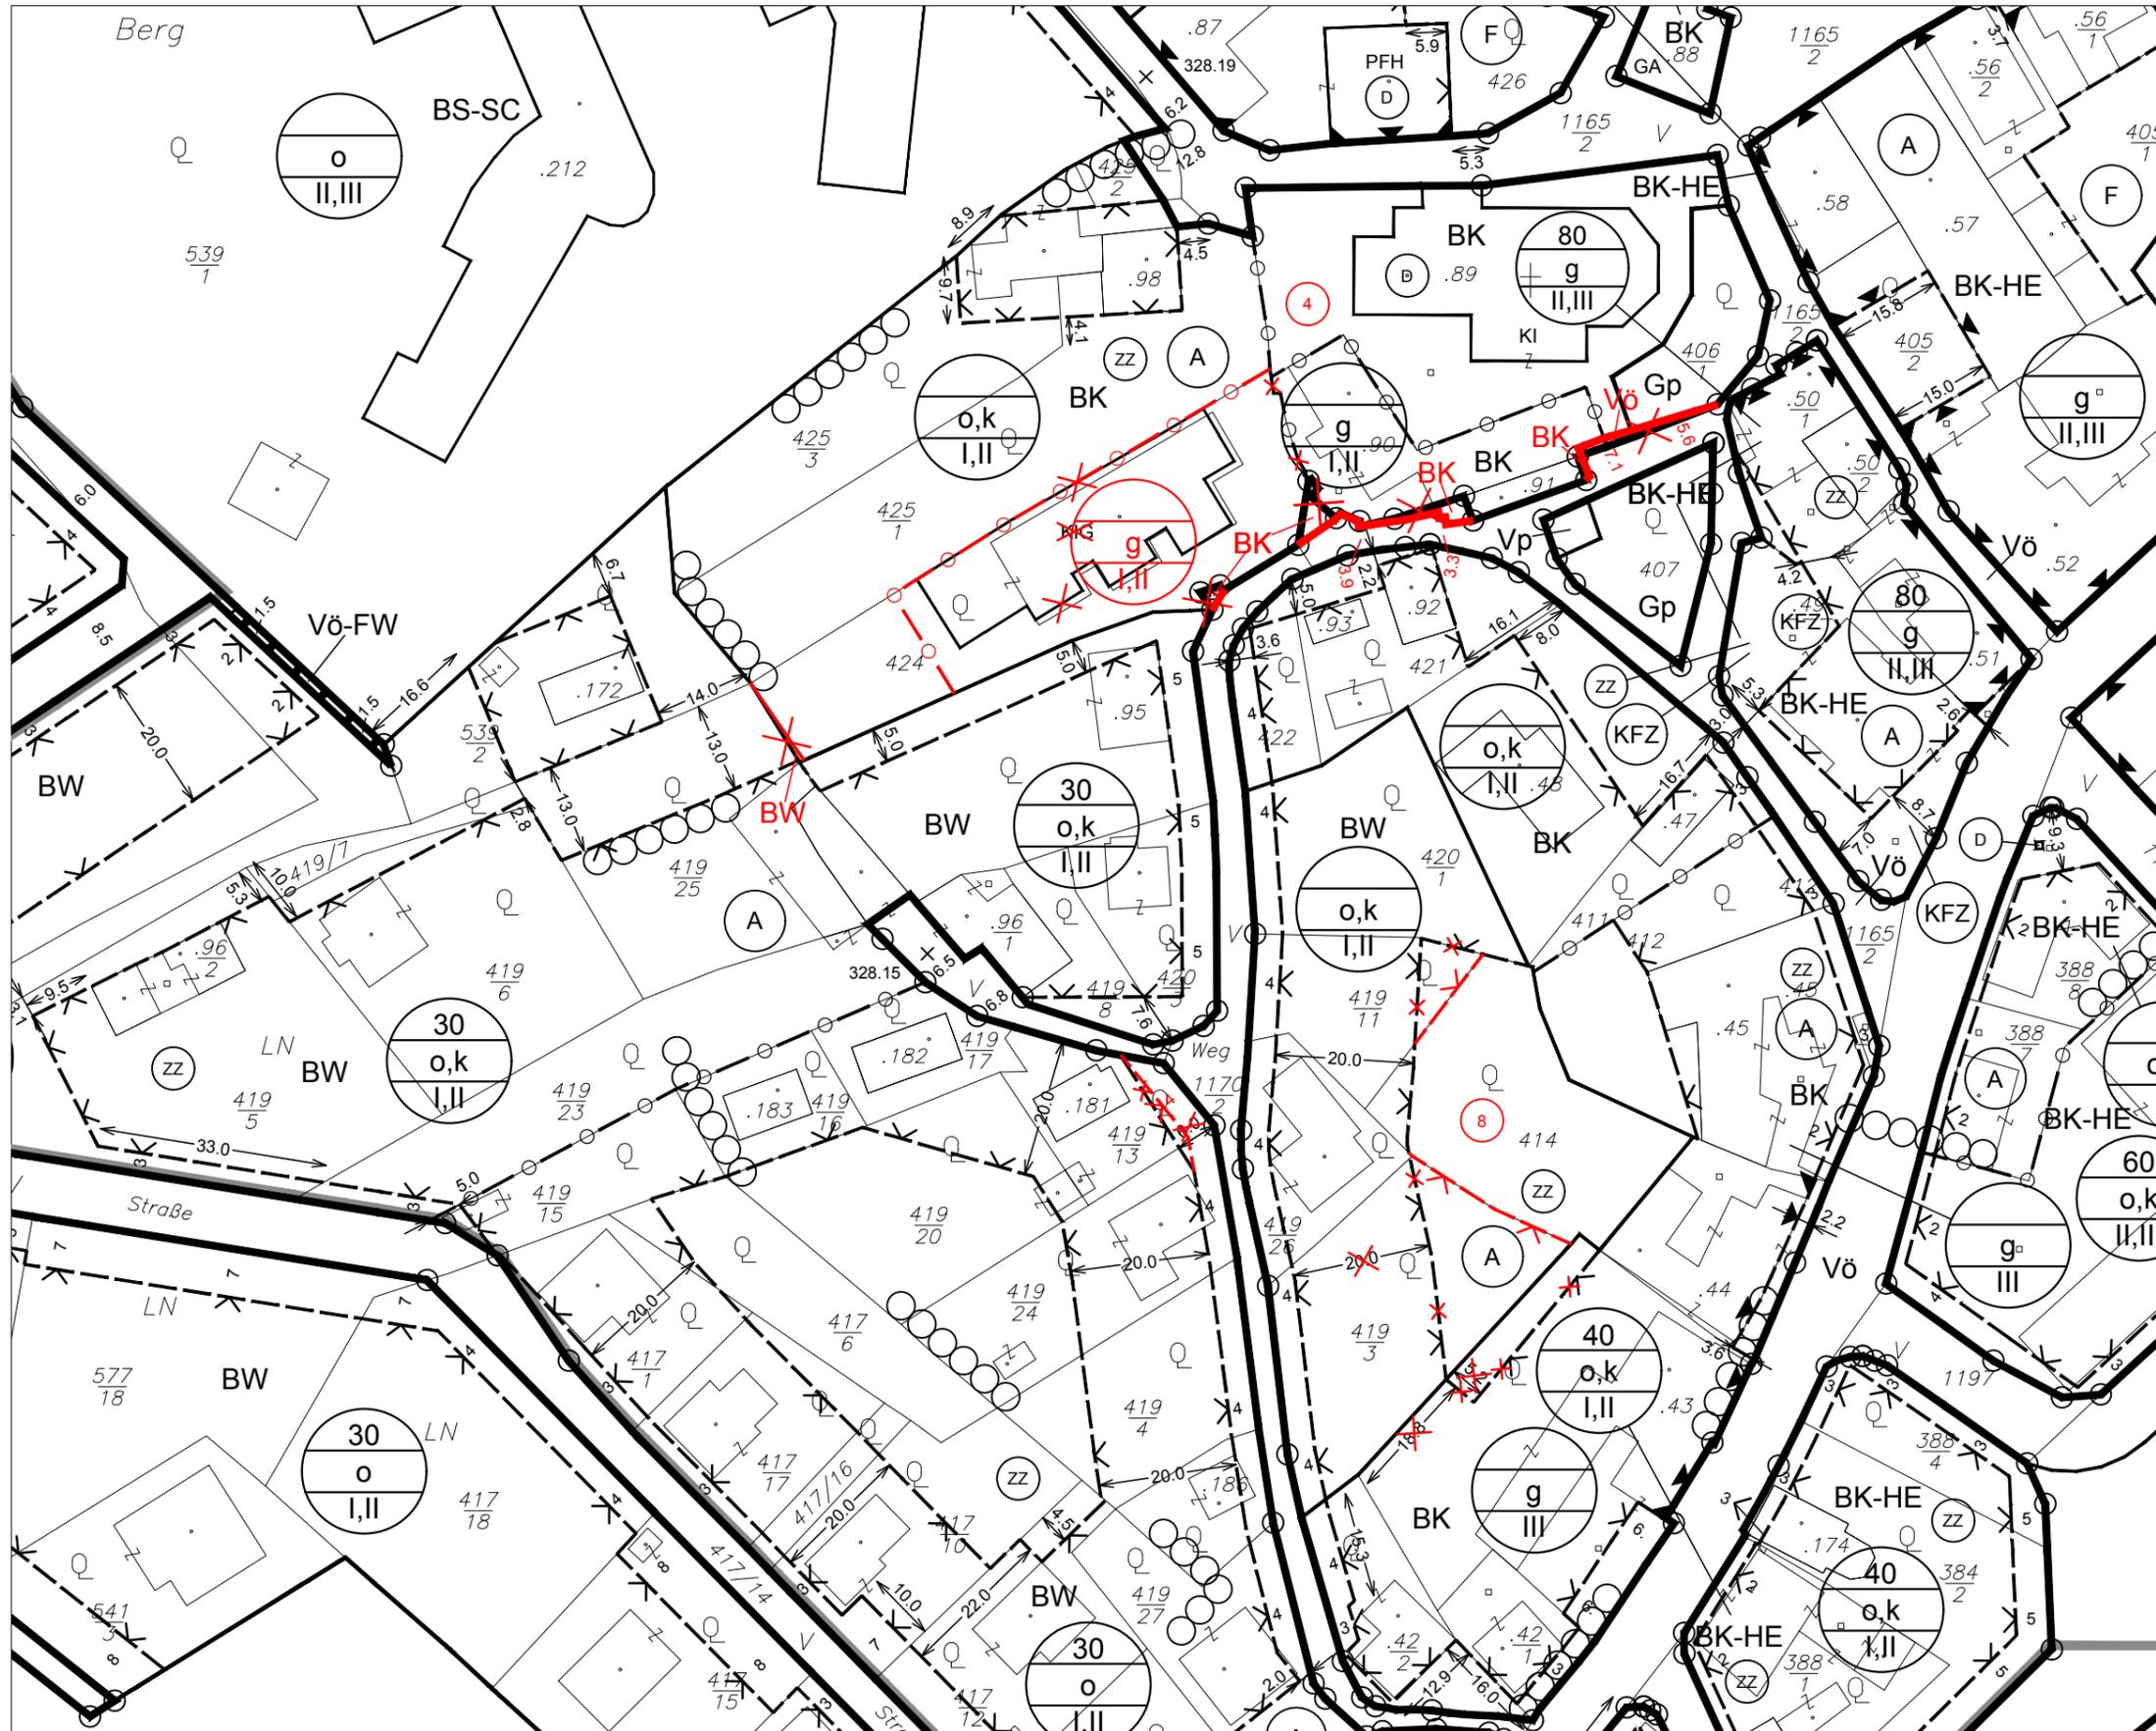

ÖFFENTLICHE AUFLAGE VON - BIS

ERLASSEN DURCH
 VERORDNUNG DES GEMEINDERATES


KUNDGEMACHT VON - BIS

VERORDNUNGSPRÜFUNG DURCH
 DAS AMT DER NÖ LANDESREGIERUNG

BEARBEITUNG:
 DI Reinhard Hrdiczka
 TECHNISCHE BEARBEITUNG:
 Franz Michael Spreitzer

PLANGRUNDLAGE:
 Erstellt auf:
 Digitale Katastralmappe (DKM) 06.2005
 © BEV, Land NÖ
 Dargestellt mit:
 Digitale Katastralmappe (DKM) 06.2005
 © BEV, Land NÖ

Legende siehe Planblatt 00

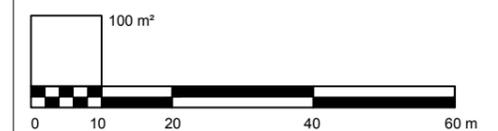

Verwendete Abkürzungen (alphabetisch):

- | | | | |
|------------------------------|-------------------------------|--------------------------------|--------------------|
| AG ... Abstandsgrün | GF ... Golf | MOF ... Modellflugplatz | VS ... Volksschule |
| BAD ... Bad | HG ... Hausgarten | OE ... Öffentliche Einrichtung | |
| BRD ... Baurestmassendeponie | HS ... Hauptschule | PFH ... Pfarrhof | |
| ES ... Emissionsschutz | IS ... Immissionsschutz | PP ... Parkplatz | |
| FF ... Feuerwehr | KG ... Katastralgemeinde | RK ... Rotes Kreuz | |
| FW ... Fernheizwerk | KI ... Kirche | SC ... Schule | |
| FW ... Fußweg | KIG ... Kindergarten | SR ... Siedlungsrand | |
| GA ... Gemeindeamt | LDG ... Landschaftsgliederung | UG ... Uferbegleitgrün | |