


PLANBLATTÜBERSICHT:

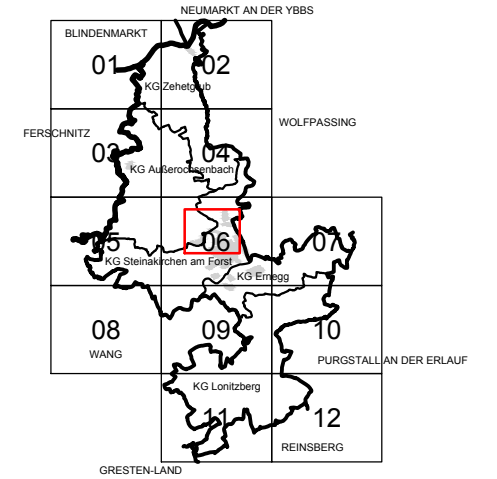


MASSSTAB: 1 : 5.000

PLANBLATT: Ausschnitt

STAND: 11. Mai 2018

GZ: G17147 / F25

BÜRO DR. PAULA
 Raumplanung, Raumordnung und
 Landschaftsplanung ZT-GmbH
 A - 1030 Wien, Engelsberg, 414.0G T 01-718 48 68 F 20
 dr.paula@gpl.at www.gruppeplanung.at www.paula.at

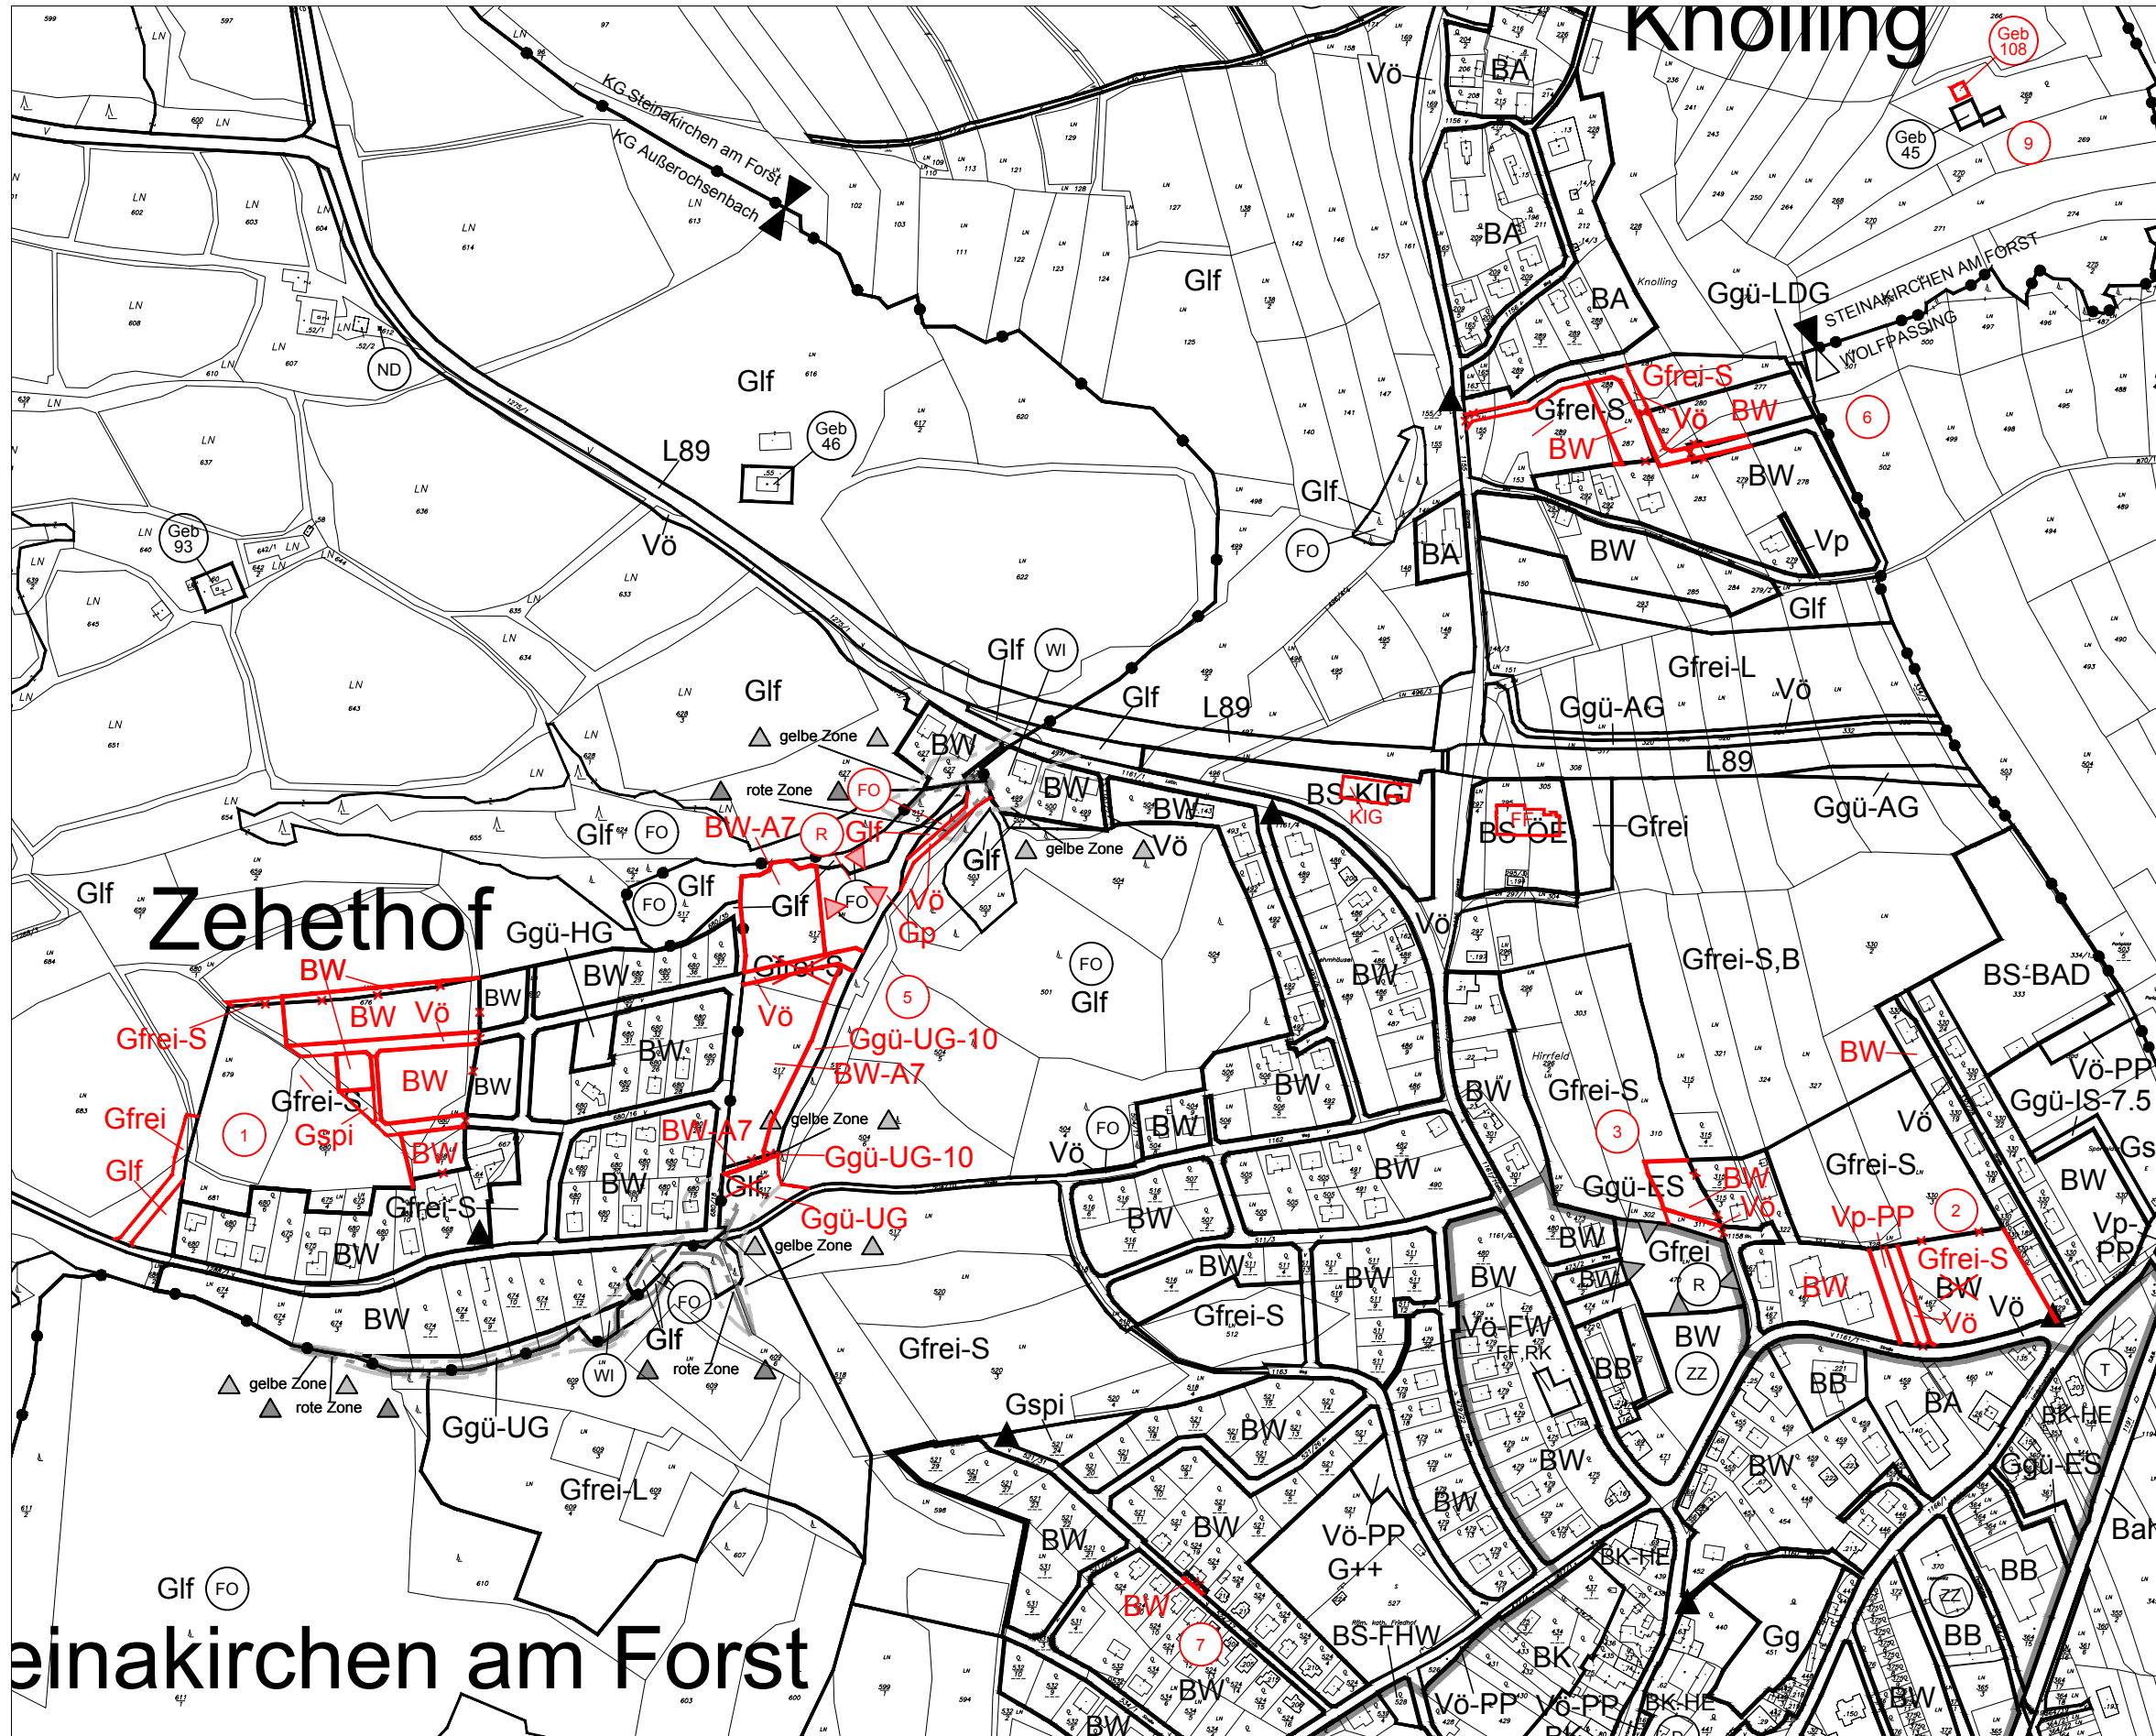

ÖFFENTLICHE AUFLAGE VON - BIS

ERLASSEN DURCH VERORDNUNG DES GEMEINDERATES

GENEHMIGT DURCH DAS AMT DER NÖ LANDESREGIERUNG

KUNDGEMACHT VON - BIS

BEARBEITUNG:
 DI Reinhard Hrdiczka
 TECHNISCHE BEARBEITUNG:
 Franz Michael Spreitzer

PLANGRUNDLAGE:
 Erstellt auf:
 Digitale Katastralmappe (DKM) 06.2005
 © BEV, Land NÖ
 Dargestellt mit:
 Digitale Katastralmappe (DKM) 06.2005
 © BEV, Land NÖ

Legende siehe Planblatt 00

Verwendete Abkürzungen (alphabetisch):

AG ... Abstandsgrün	GF ... Golf	MOF ... Modellflugplatz	VS ... Volksschule
BAD ... Bad	HG ... Hausgarten	OE ... Öffentliche Einrichtung	
BRD ... Baurestmassendeponie	HS ... Hauptschule	PFH ... Pfarrhof	
ES ... Emissionsschutz	IS ... Immissionsschutz	PP ... Parkplatz	
FF ... Feuerwehr	KI ... Katastralgemeinde	RK ... Rotes Kreuz	
FW ... Fernheizwerk	KL ... Kirche	SC ... Schule	
FW ... Fußweg	KIG ... Kindergarten	SR ... Siedlungsrand	
GA ... Gemeindeamt	LDG ... Landschaftsgliederung	UG ... Uferbegleitgrün	

Als Voraussetzungen für die Freigabe der Aufschließungszone BW-A7 werden festgelegt:
 - Vorliegen eines Erschließungs- und Parzellierungskonzeptes
 - Herstellung des erforderlichen Rückhaltebeckens

