

- WIDMUNGSARTEN DES BAULANDES:**
- BW WOHNGEBIETE
 - BK KERNGEBIETE
 - BA AGRARBEIETE
 - BB BETRIEBSBEIETE
 - BS SONDERBEIETE
 - BO ERHALTENWERTE ORTSSTRUKTUREN
 - A AUFSCHLIESSUNGSZONEN
 - F BEFRISTETES WOHNBAULAND
 - * BAULAND MIT VERTRAG

- VERKEHRSFLÄCHEN:**
- ÖFFENTLICHE VERKEHRSFLÄCHEN
 - PRIVATE VERKEHRSFLÄCHEN

- GRÜNLAND:**
- LAND- UND FORSTWIRTSCHAFT
 - LAND- UND FORSTWIRTSCHAFTLICHE HOFSTELLEN
 - GRÜNGÜRTEL
 - ERHALTENWERTE GEBÄUDE IM GÜNLAND
 - MATERIALGEWINNUNGSSTÄTTEN
 - SPORTSTÄTTEN
 - PARKANLAGEN
 - CAMPINGPLÄTZE
 - FRIEDHÖFE
 - FREHALTEFLÄCHEN

- KENTLICHMACHUNGEN:**
- B1 BUNDESSTRASSEN
 - L4711 LANDESHAUPTSTRASSEN
 - 30kV FREILEITUNGEN VOM VERBUND
 - 220kV FREILEITUNGEN VOM VERBUND
 - 110kV FREILEITUNGEN DER ÖBB
 - OMV PRODUKTENTEILUNG WEST
 - DATENLEITUNG DER FA MEMOREX
 - LWL-Kabelschutzanlage Tella West/21 West
 - PUMPFWERKE
 - WASSERBEHÄLTER
 - HOCHBEHÄLTER
 - KLÄRANLAGEN
 - FUNK- ODER SENDESTATIONEN
 - WALD
 - WALD AUF WIDMUNG
 - BRUNNEN MIT BRUNNENSCHUTZBEIETE
 - QUELLEN
 - ÜBERFLUTUNGSBEIETE
 - ROTE GEFAHRENZONE - WILDBACH
 - GELBE GEFAHRENZONE - WILDBACH
 - BRAUNER HINWEISBEREICH - WILDBACH
 - BODENDEKMÄLER
 - VERDÄCHTIGKEITEN
 - GEWÄSSER
 - ÖFFENTLICHE GEBÄUDE
 - PARKPLÄTZE
 - TANKSTELLEN
 - KATASTRALGEMEINDEGRENZEN
 - GEMEINDEGRENZEN
 - BEZIRKSGRENZEN
 - LANDESGRENZEN

**ÖRTLICHES RAUMORDNUNGSPROGRAMM
DER MARKTGEMEINDE STRENGBERG**



FLÄCHENWIDMUNGSPLAN

**NEUBARSTELLUNG ABÄNDERUNG - ENTWURF
AUSTAUSCHPLAN**

PLANNR.: 2201/F.2.2016, 2215/F.A.2.2019
STAND: 2016, 1x08, 29.10.2019
MASSSTAB: 1:5000
PARIE:

PLANVERFASSER: **schiedmayer raumplanung**

BLATTÜBERSICHT
TEILGEBIET: 2
DKM - Stand: 2019

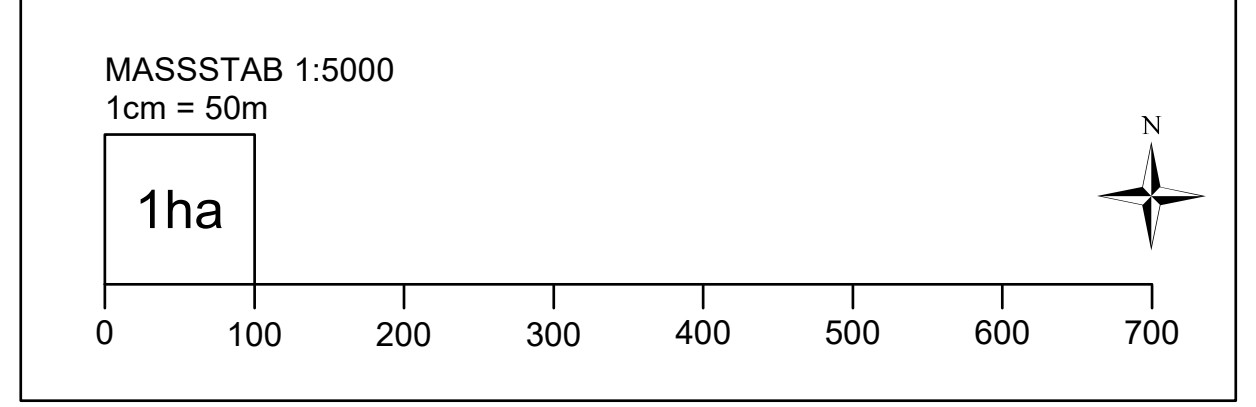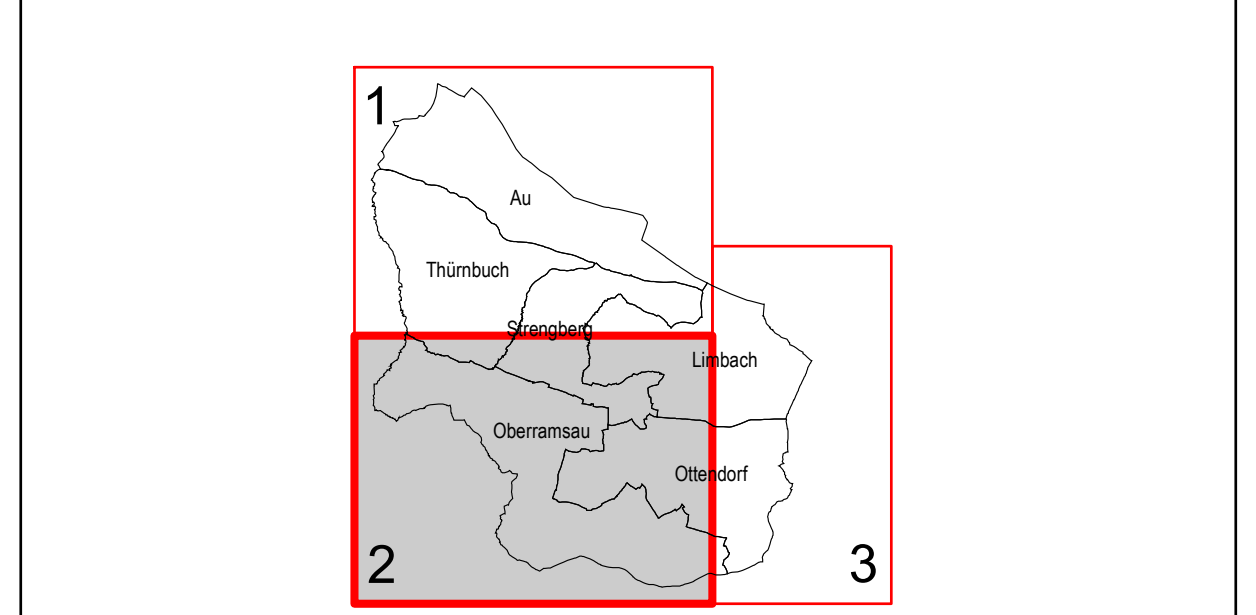

HIERAUF BEZIEHT SICH DIE VERORDNUNG DES GEMEINDERATES
VOM 20.09.2005 UND 09.11.2005, 03.06.2008, 14.11.2011, 10.04.2014,
07.07.2016, 20.04.2017, 08.11.2018
AUFLAGEFRIST: 06.06.2019 - 18.07.2019

KUNDGEMACHT:

AMT DER NÖ LANDESREGIERUNG:

DER BÜRGERMEISTER:

DER PLANVERFASSER:

