

WIDMUNGSARTEN DES BAULANDES:

- BW WOHNGEBIETE
 - BK KERNGEBIETE
 - BA AGRARBEIETE
 - BB BETRIEBSBEIETE
 - BS SONDERSBEIETE
 - BO ERHALTENSWERTE ORTSSTRUKTUREN
 - A AUFSCHLIESSUNGSZONEN
 - F BEFRITTES WOHNBAULAND
 - BAULAND MIT VERTRAG gem. § 17 (3) NÖ-ROG 2014
-
- VERKEHRSFLÄCHEN:**
- ÖFFENTLICHE VERKEHRSFLÄCHEN
 - PRIVATE VERKEHRSFLÄCHEN
-
- GRÜNLAND:**
- LAND- UND FORSTWIRTSCHAFT
 - LAND- UND FORSTWIRTSCHAFTLICHE HOFSTELLEN
 - GRÜNGÜRTEL
 - Sa Siedlungsabschluss
 - Vt Verkehrsberuhigung
 - Rst Reifungszone
 - Sf Siedlungsrand
 - Is Immissionsschutz
 - ERHALTENSWERTE GEBÄUDE IM GÜNLAND
 - MATERIALGEWINNUNGSSTÄTTEN MIT FESTLEGUNG DER FOLGEWIDMUNGSART
 - SPORTSTÄTTEN
 - PARKANLAGEN
 - CAMPINGPLÄTZE
 - FRIEDHÖFE
 - FREIHALTEFLÄCHEN
 - S FÜR SIEDLUNGSENTWICKLUNG
 - B FÜR BETRIEBSENTWICKLUNG
 - U FÜR UNTERSUCHUNGSZONEN
 - SA FÜR SACHFACHRECHENBEREICHEN

- KENTLICHMACHUNGEN:**
- B1 BUNDESSTRASSEN
 - QUELLE: Österreichische Karte
 - STAND: 2004
 - L4711 LANDESHAUPTSTRASSEN
 - 30kV FREILEITUNGEN VOM VERBUND. MIT 30m SCHUTZBEREICH
 - QUELLE: ÖBB-Netze Austria Power Grid AG
 - STAND: 2014/21
 - 220kV FREILEITUNGEN VOM VERBUND. MIT 30m SCHUTZBEREICH
 - QUELLE: ÖBB-Netze Austria Power Grid AG
 - STAND: 2014/21
 - 110kV FREILEITUNGEN DER ÖBB. MIT 15m SCHUTZBEREICH
 - QUELLE: ÖBB-Netze Austria Power Grid AG
 - STAND: 2014/21
 - ÖM V PRODUKTENTEILUNG WEST
 - QUELLE: ÖM (Kommunikation & Produktion GmbH)
 - STAND: 2015/10
 - DATENLEITUNG DER FA MEMOREX
 - QUELLE: Memorex Telecommunications AG
 - STAND: 2015/11
 - LWL-Kabelschutzanlage Tella West/21 West
 - QUELLE: Telekom Austria GmbH
 - STAND: 2015/12
 - PUMPMWERKE
 - QUELLE: Energie AG
 - STAND: 2015/10
 - WASSERBEHÄLTER
 - QUELLE: Energie AG
 - HOCHBEHÄLTER
 - QUELLE: Energie AG
 - KLÄRANLAGEN
 - FUNK- ODER SENDESTATIONEN
 - WALD
 - WALD AUF WIDMUNG
 - BRUNNEN MIT BRUNNENSCHUTZBEIETE
 - QUELLE: NO Landesregierung
 - STAND: 2015/10
 - QUELLEN
 - QUELLE: NO Landesregierung
 - STAND: 2015/10
 - ÜBERFLUTUNGSBEIETE
 - QUELLE: GEFITEC Flutmanagement GmbH, Donaustadt, Zill & Eder ZT GmbH
 - STAND: 2017
 - ROTE GEFAHRENZONE - WILDBACH
 - QUELLE: Hohenleutner Landesregierung
 - STAND: 14.08.2013
 - GELBE GEFAHRENZONE - WILDBACH
 - QUELLE: Hohenleutner Landesregierung
 - STAND: 14.08.2013
 - BRAUNER HINWEISBEREICH - WILDBACH
 - QUELLE: Hohenleutner Landesregierung
 - STAND: 14.08.2013
 - BODENDEKMÄLER
 - QUELLE: NO Landesregierung
 - STAND: 2014/11
 - VERDÄCHTIGKEITEN
 - QUELLE: NO Landesregierung
 - STAND: 2014/11
 - GEWÄSSER
 - ÖFFENTLICHE GEBÄUDE
 - K KIRCHE
 - KAP KAPELLE
 - KOG KONDIGERGARTEN
 - VOLGARTEN
 - HS HAUPTSCHULE
 - PROVISORISCHER VERKEHR
 - GA GEMEINDEAMT
 - PARKPLÄTZE
 - TANKSTELLEN
 - DKM:
 - KATASTRALGEMEINDEGRENZEN
 - GEMEINDEGRENZEN
 - BEZIRKSGRENZEN
 - LANDESGRENZEN

ÖRTLICHES RAUMORDNUNGSPROGRAMM DER MARKTGEMEINDE STRENGBERG

FLÄCHENWIDMUNGSPLAN

NEUDARSTELLUNG - ABÄNDERUNG - ENTWURF

PLANNR.: 2321/F.2
2477/F.Ä.2

STAND: 2021.03.24
09.02.2023

MASSSTAB: 1:5000

PARIE:

PLANVERFASSER: **schiedmayer raumplanung**



Schiedmayer Raump lanung ZT GmbH
Gf. Ober- u. Niederösterreich
Ingenieurkammer für Raumplanung und Bauordnung
Qualitätsmanagement und Zertifizierung

A-3302 Leobersdorf, Floridsdorf 5
Telefon: 0223440301, Fax: 0223440303-4
E-Mail: office@schiedmayer.at
www.schiedmayer.at

BLATTÜBERSICHT

TEILGEBIET: 2

DKM - Stand: 2023

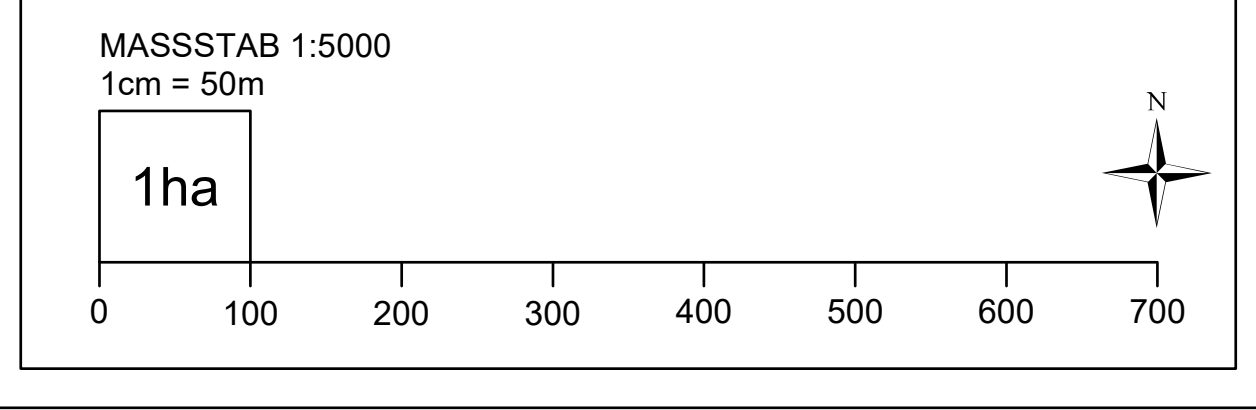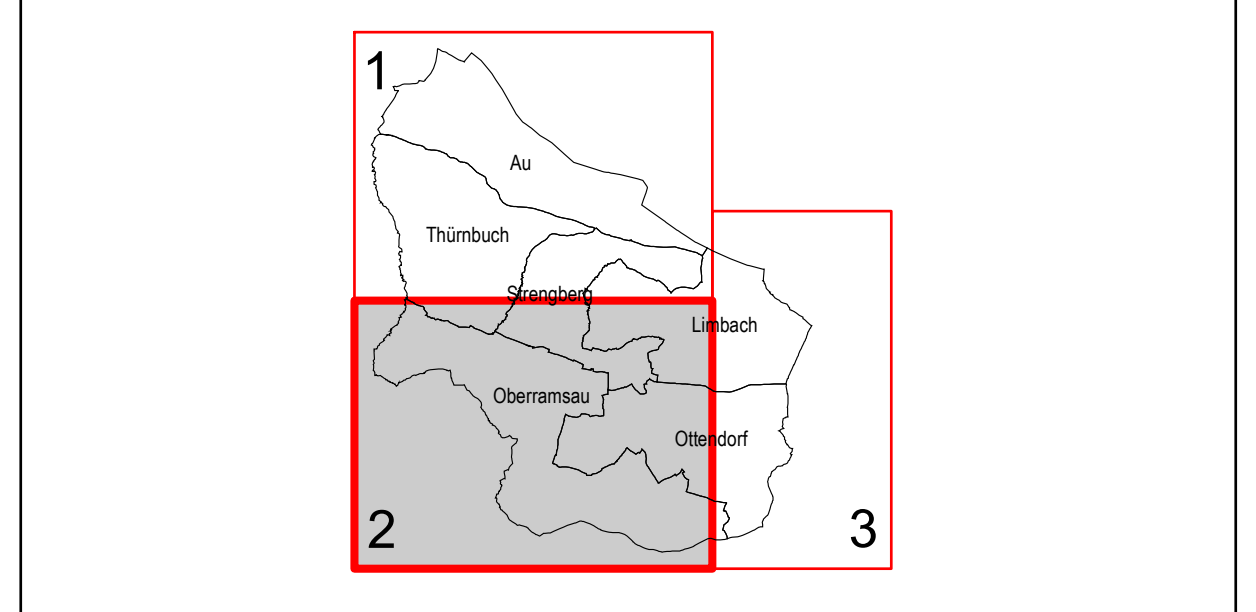

HIERAUF BEZIEHT SICH DIE VERORDNUNG DES GEMEINDERATES VOM 20.09.2005 UND 09.11.2005, 03.06.2008, 14.11.2011, 10.04.2014, 07.07.2016, 20.04.2017, 08.11.2018, 23.01.2020, 24.03.2021

AUFLAGEFRIST: 25.01.2021 - 08.03.2021

KUNDGEMACHT:

AMT DER NÖ LANDESREGIERUNG:

DER BÜRGERMEISTER:

DER PLANVERFASSER:

