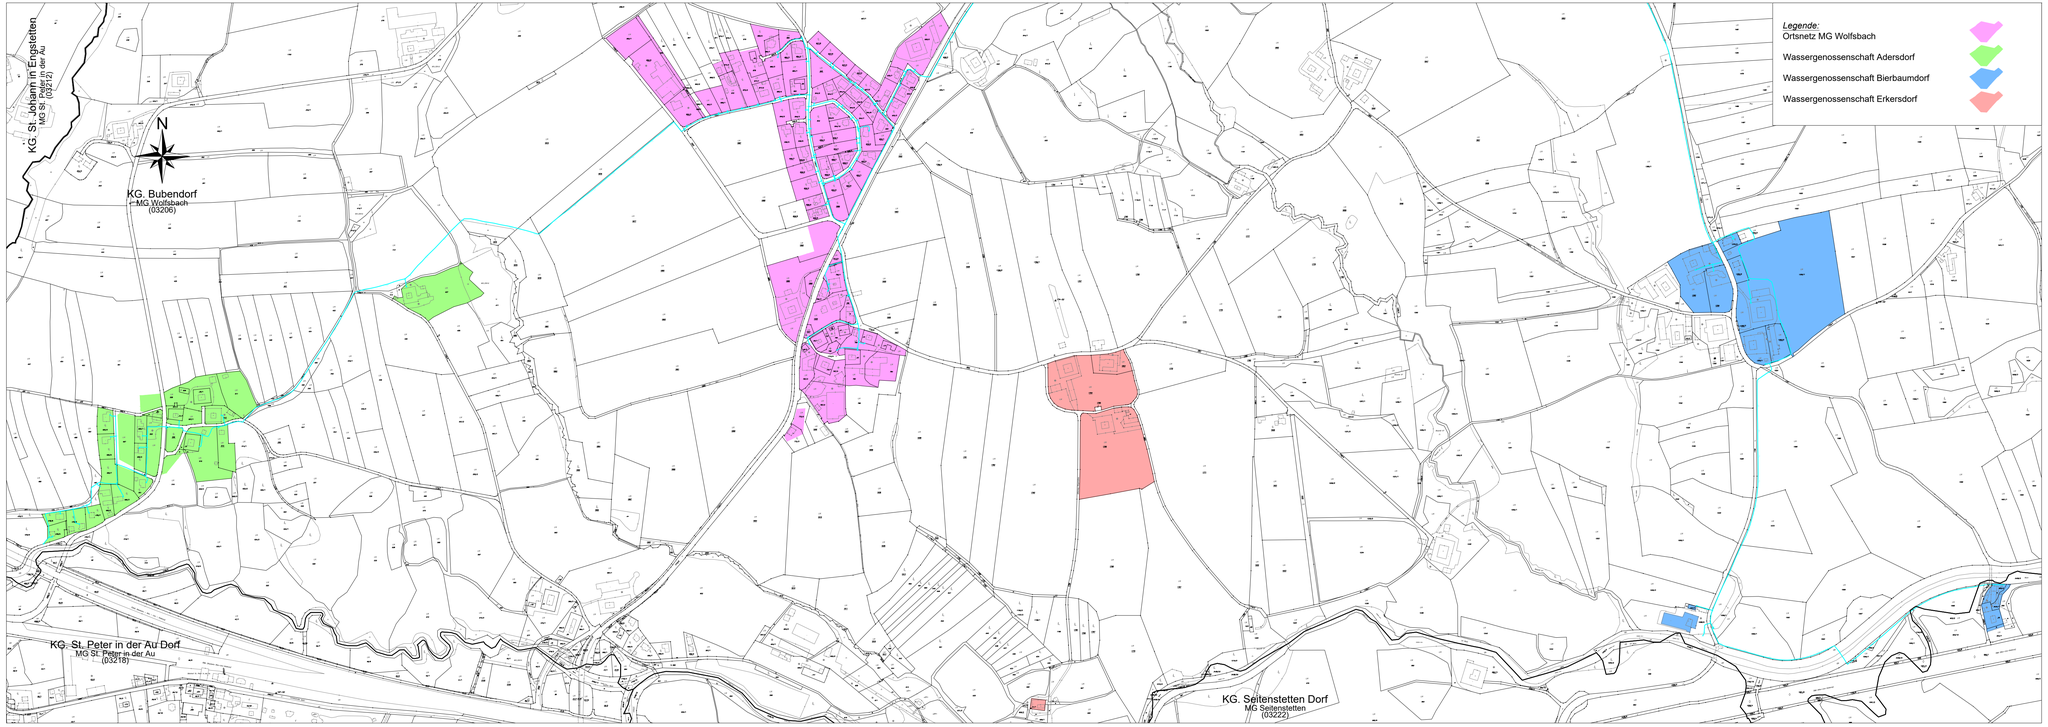


# Marktgemeinde Wolfsbach

Kirchenstraße 2, 3354 Wolfsbach

## Wasserleitungsordnung

Marktgemeinde Wolfsbach vom 13. Mai 2026

# Lageplan 2

S:\Kunden\Wolfsbach\Gemeindeeigene Einbauten\Wasserleitungsordnung 2026\Lageplan Wasserleitungsordnung 2026.dwg > LP2

| Ind. | Gez. | Geprüft | Datum | Kurzbeschreibung der Revision | Parie |
|---|---|---|---|---|---|
| | | | | | - |
| | | | | | Beilage |
| | | | | | - |

| | | |
|---|---|---|
| Projekt: Wolfsbach 2026 | Nummer: 2 | Datum: 13. Mai 2026 |
| Maßstab: 1:5000 | Planerstellung: Haselhofer | Planprüfung: Schlager |

IKW
INGENIEURKANZLEI FÜR WASSERWIRTSCHAFT, UMWELTTECHNIK UND INFRASTRUKTUR ZT-GMBH
A-3300 Amstetten, Burgenlandstraße 11 . Tel. +43(0)7472-62698-0
A-4541 Adlwang / Bad Hall, Holzhaus 1 . Tel. +43 (0)7258-508 55
E-Mail: office@ikw-zt.at . Homepage: www.ikw-zt.at