

A 3341 Ybbsitz, Markt 1
Telefon +43 (0) 74 43/866 01
Fax +43 (0) 74 43/866 01-60
gemeinde@ybbsitz.gv.at
www.ybbsitz.at

Ybbsitz, am 08.04.2024

Bearbeiter: Hr. Plank

Betrifft:

**Marktgemeinde Ybbsitz, Gemeindestraße „Wirtschaftspark Ybbstal“
dauernde Verkehrsmaßnahmen**

VERORDNUNG

Der Bürgermeister verordnet gem. § 43 Abs. 1 lit. b, Zif. 1 u. 2 der Straßenverkehrsordnung 1960 idgF zur Sicherheit, Leichtigkeit und Flüssigkeit des Verkehrs im Gemeindegebiet von Ybbsitz nachstehende Verkehrsmaßnahmen:

„Parken verboten“

Gemeindestraße „Wirtschaftspark Ybbstal“ (im Bereich Firma HMW – Härterei Michael Welser GmbH und Firma DUOMET GmbH) – der genaue Bereich ist dem beiliegenden Lageplan zu entnehmen.

Diese Verordnung ist gem. § 44 Abs. 1 StVO 1960 durch Aufstellung nachstehender Verkehrszeichen kundzumachen:

VZ gem. § 52 Zif. 13a StVO 1960 „Parken verboten“



Der Bürgermeister:

Gerhard Lueger

Angeschlagen am: 09.04.2024

Abgenommen am: 24.04.2024


Ergeht an:

Polizeiinspektion Waidhofen/Ybbs




Marktgemeinde Ybbsitz
Markt 1, 3341 Ybbsitz
Tel: 07443/86601
Fax: 07443/86601-60
E-Mail: gemeinde@ybbsitz.at

Datum: 03.04.2024
Bearbeiter:

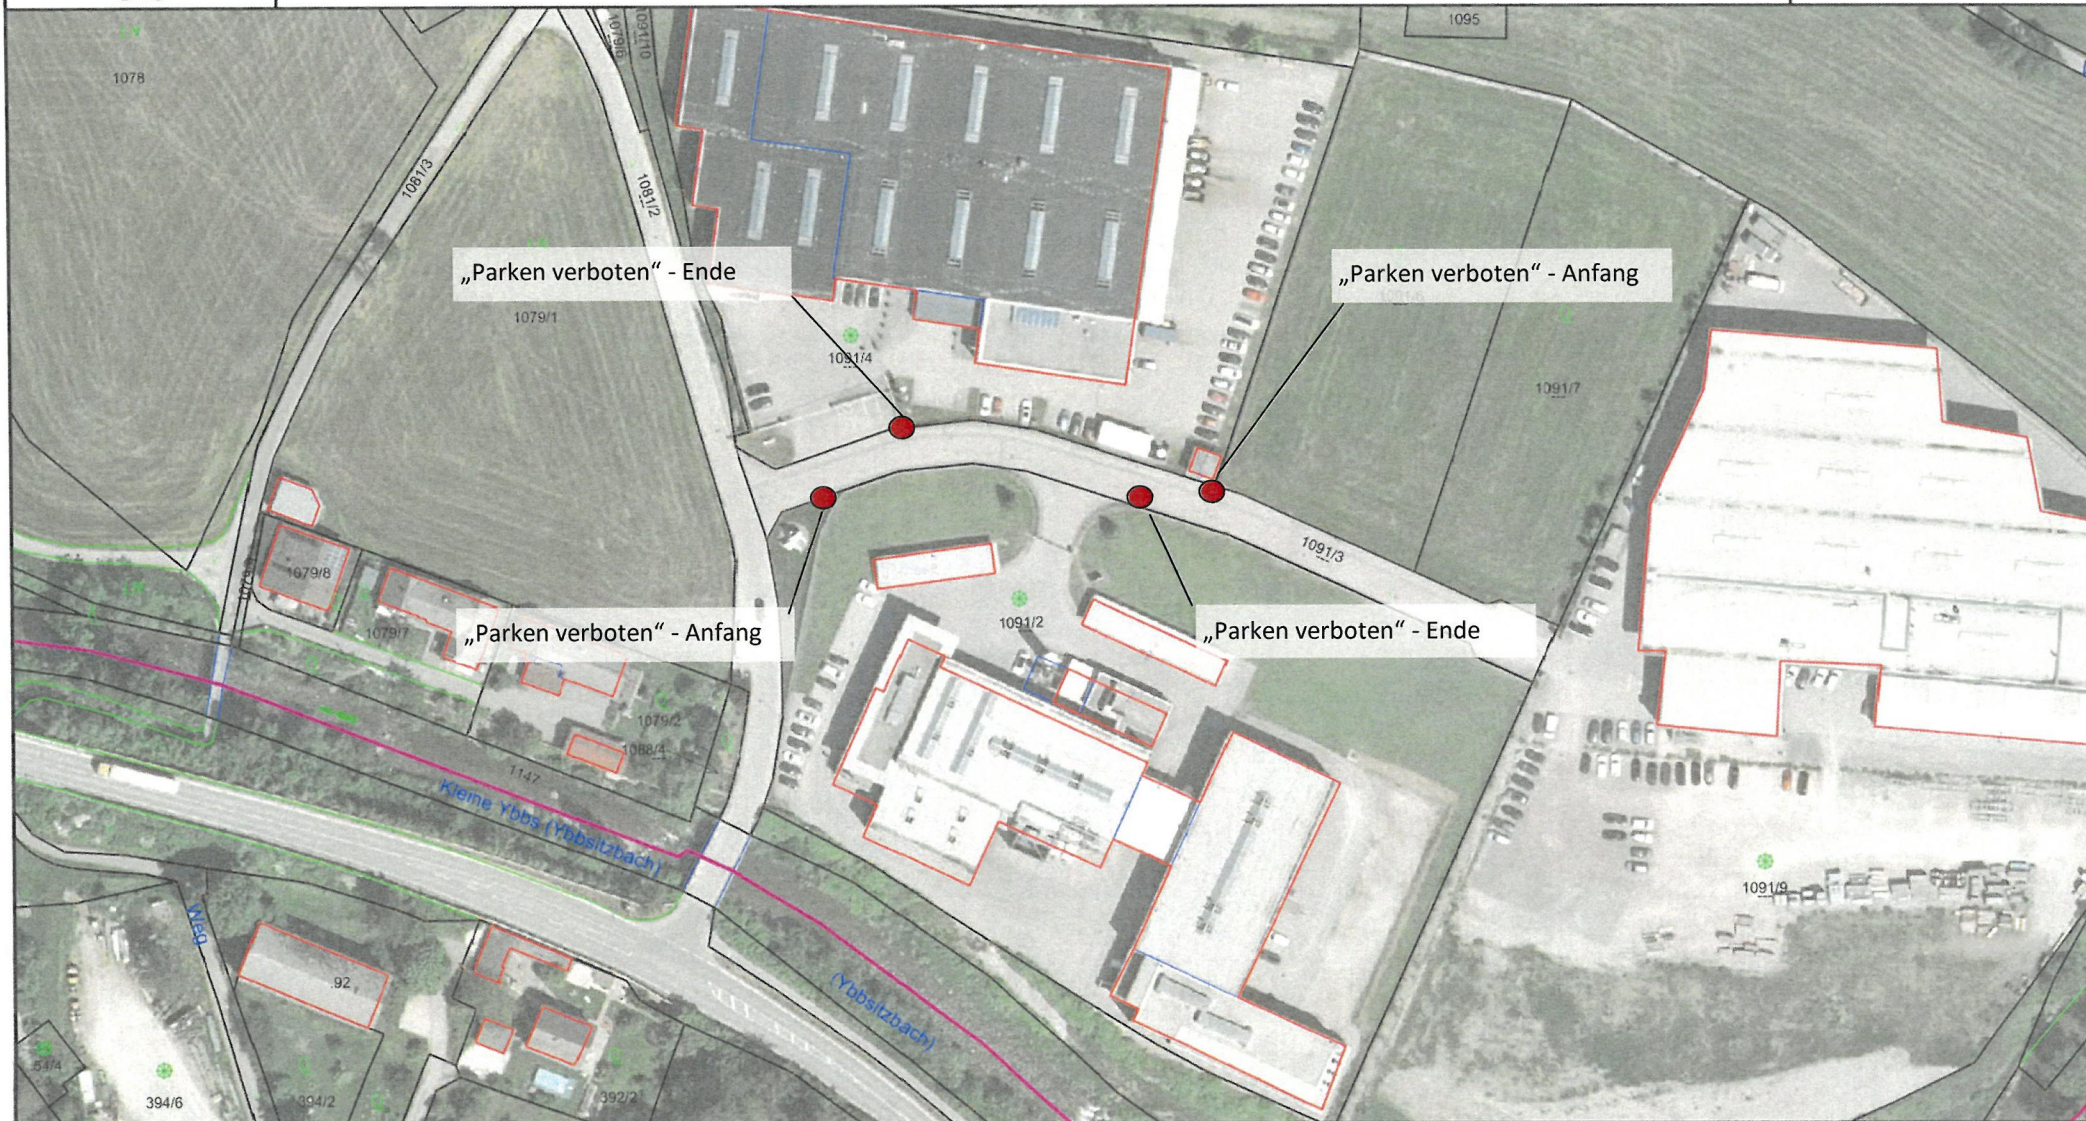

Maßstab 1 : 1.500

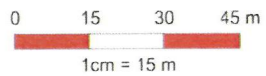

@BEV 2001, DKM-Datenkopie vom 01.10.2023. Für die Richtigkeit, Vollständigkeit und Aktualität der Daten wird keine Haftung übernommen. Bei Grabungsarbeiten ist in jedem Fall das Einverständnis mit dem Leitungsbetreiber herzustellen.

