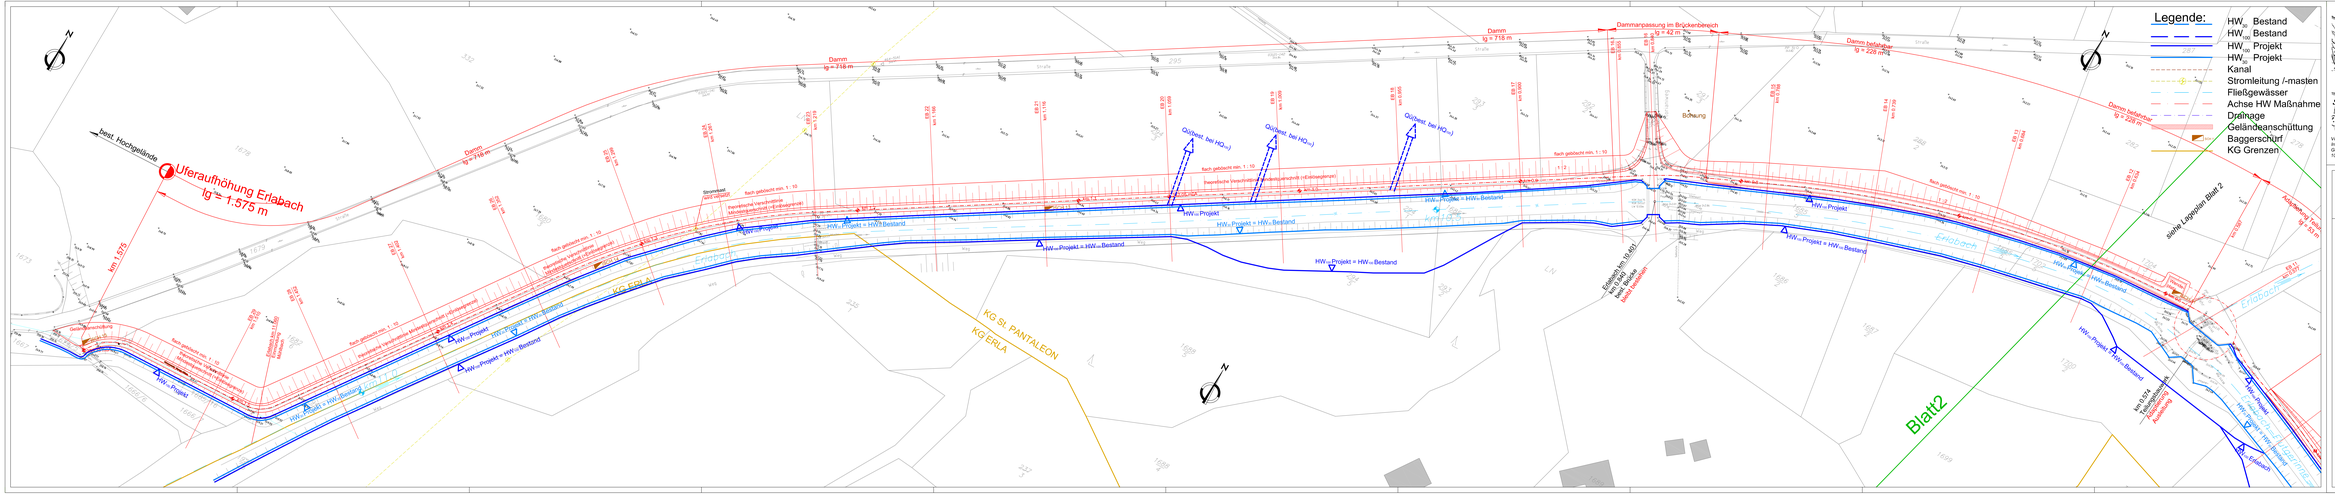
Legende:
HW∞ Bestand
HW100 Bestand
HW100 Projekt
HW∞ Projekt
Kanal
Stromleitung /-masten
Fließgewässer
Achse HW Maßnahme
Drainage
Geländeanschüttung
Baggerschurf
KG Grenzen
best. Hochgelände
Uferaufhöhung Erlabach
lg ≈ 1.575 m
Damm
lg = 718 m
Dammanpassung im Brückenbereich
lg = 42 m
Damm bestehend
lg = 228 m
Böschung
Geländeanschüttung
Erlabach
Stromleitung
Gittermast
Gittermast Nr.0574
Abspannung
Abspannung
KG St. PANTALEON
KG ERLA
Blatt2
siehe Lageplan Blatt 2
Erlabach km 0+451
km 1+675
km 0+574
Hohe Spannung
Hohe Spannung
