
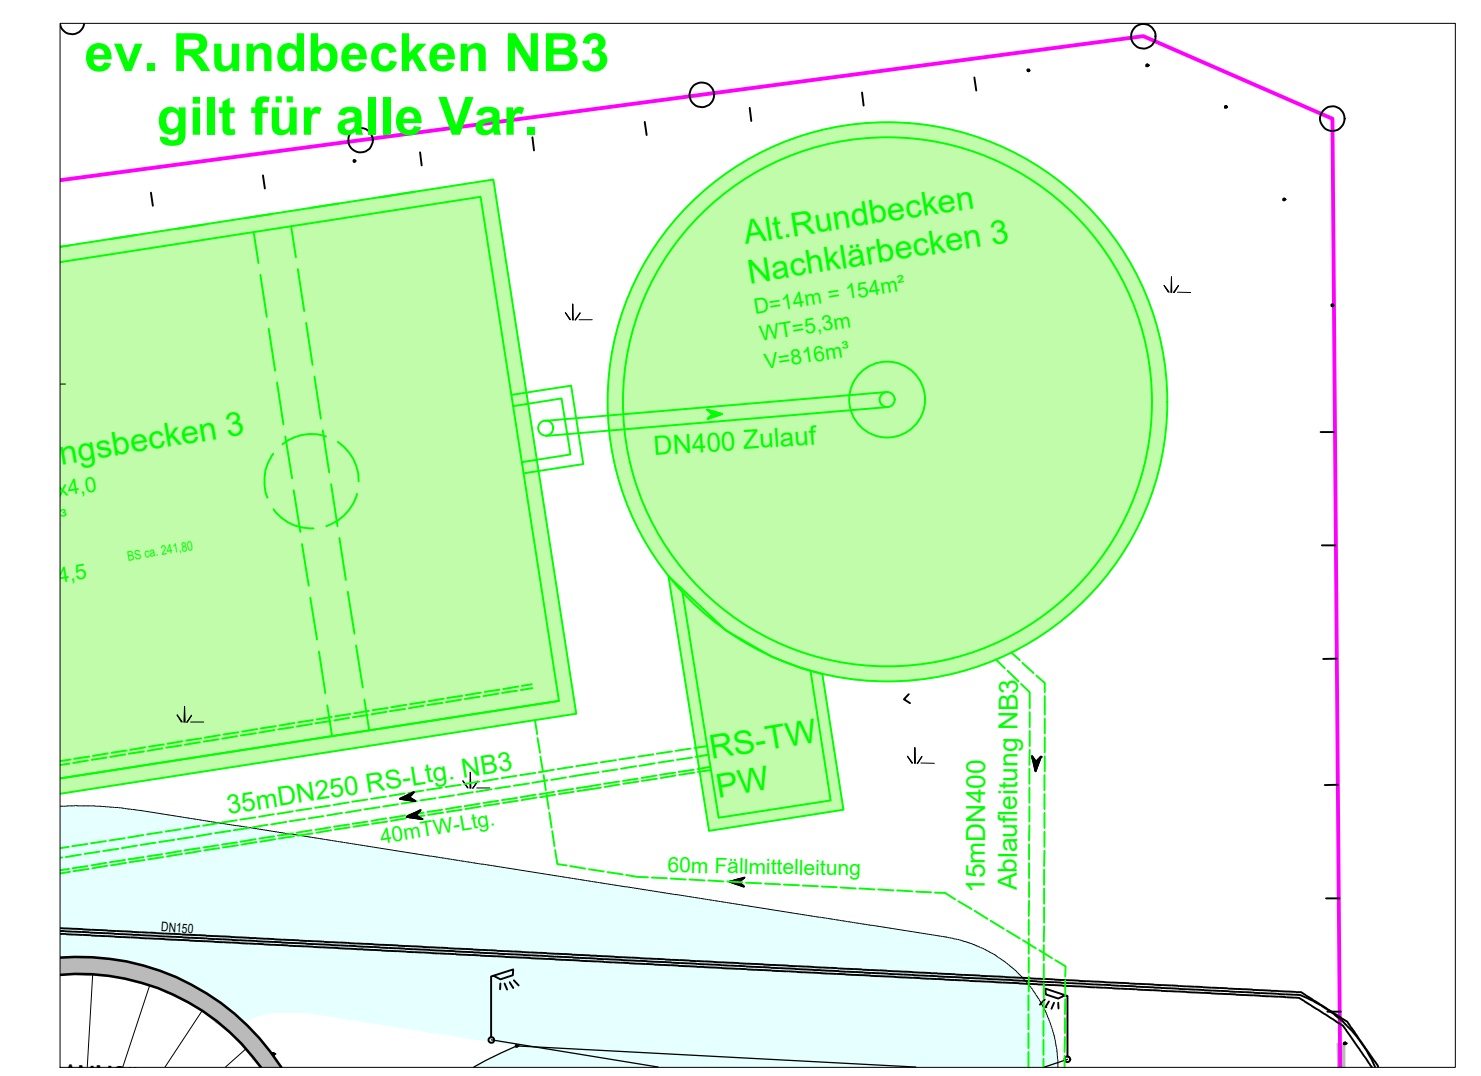


KG. ST. PANTALEON

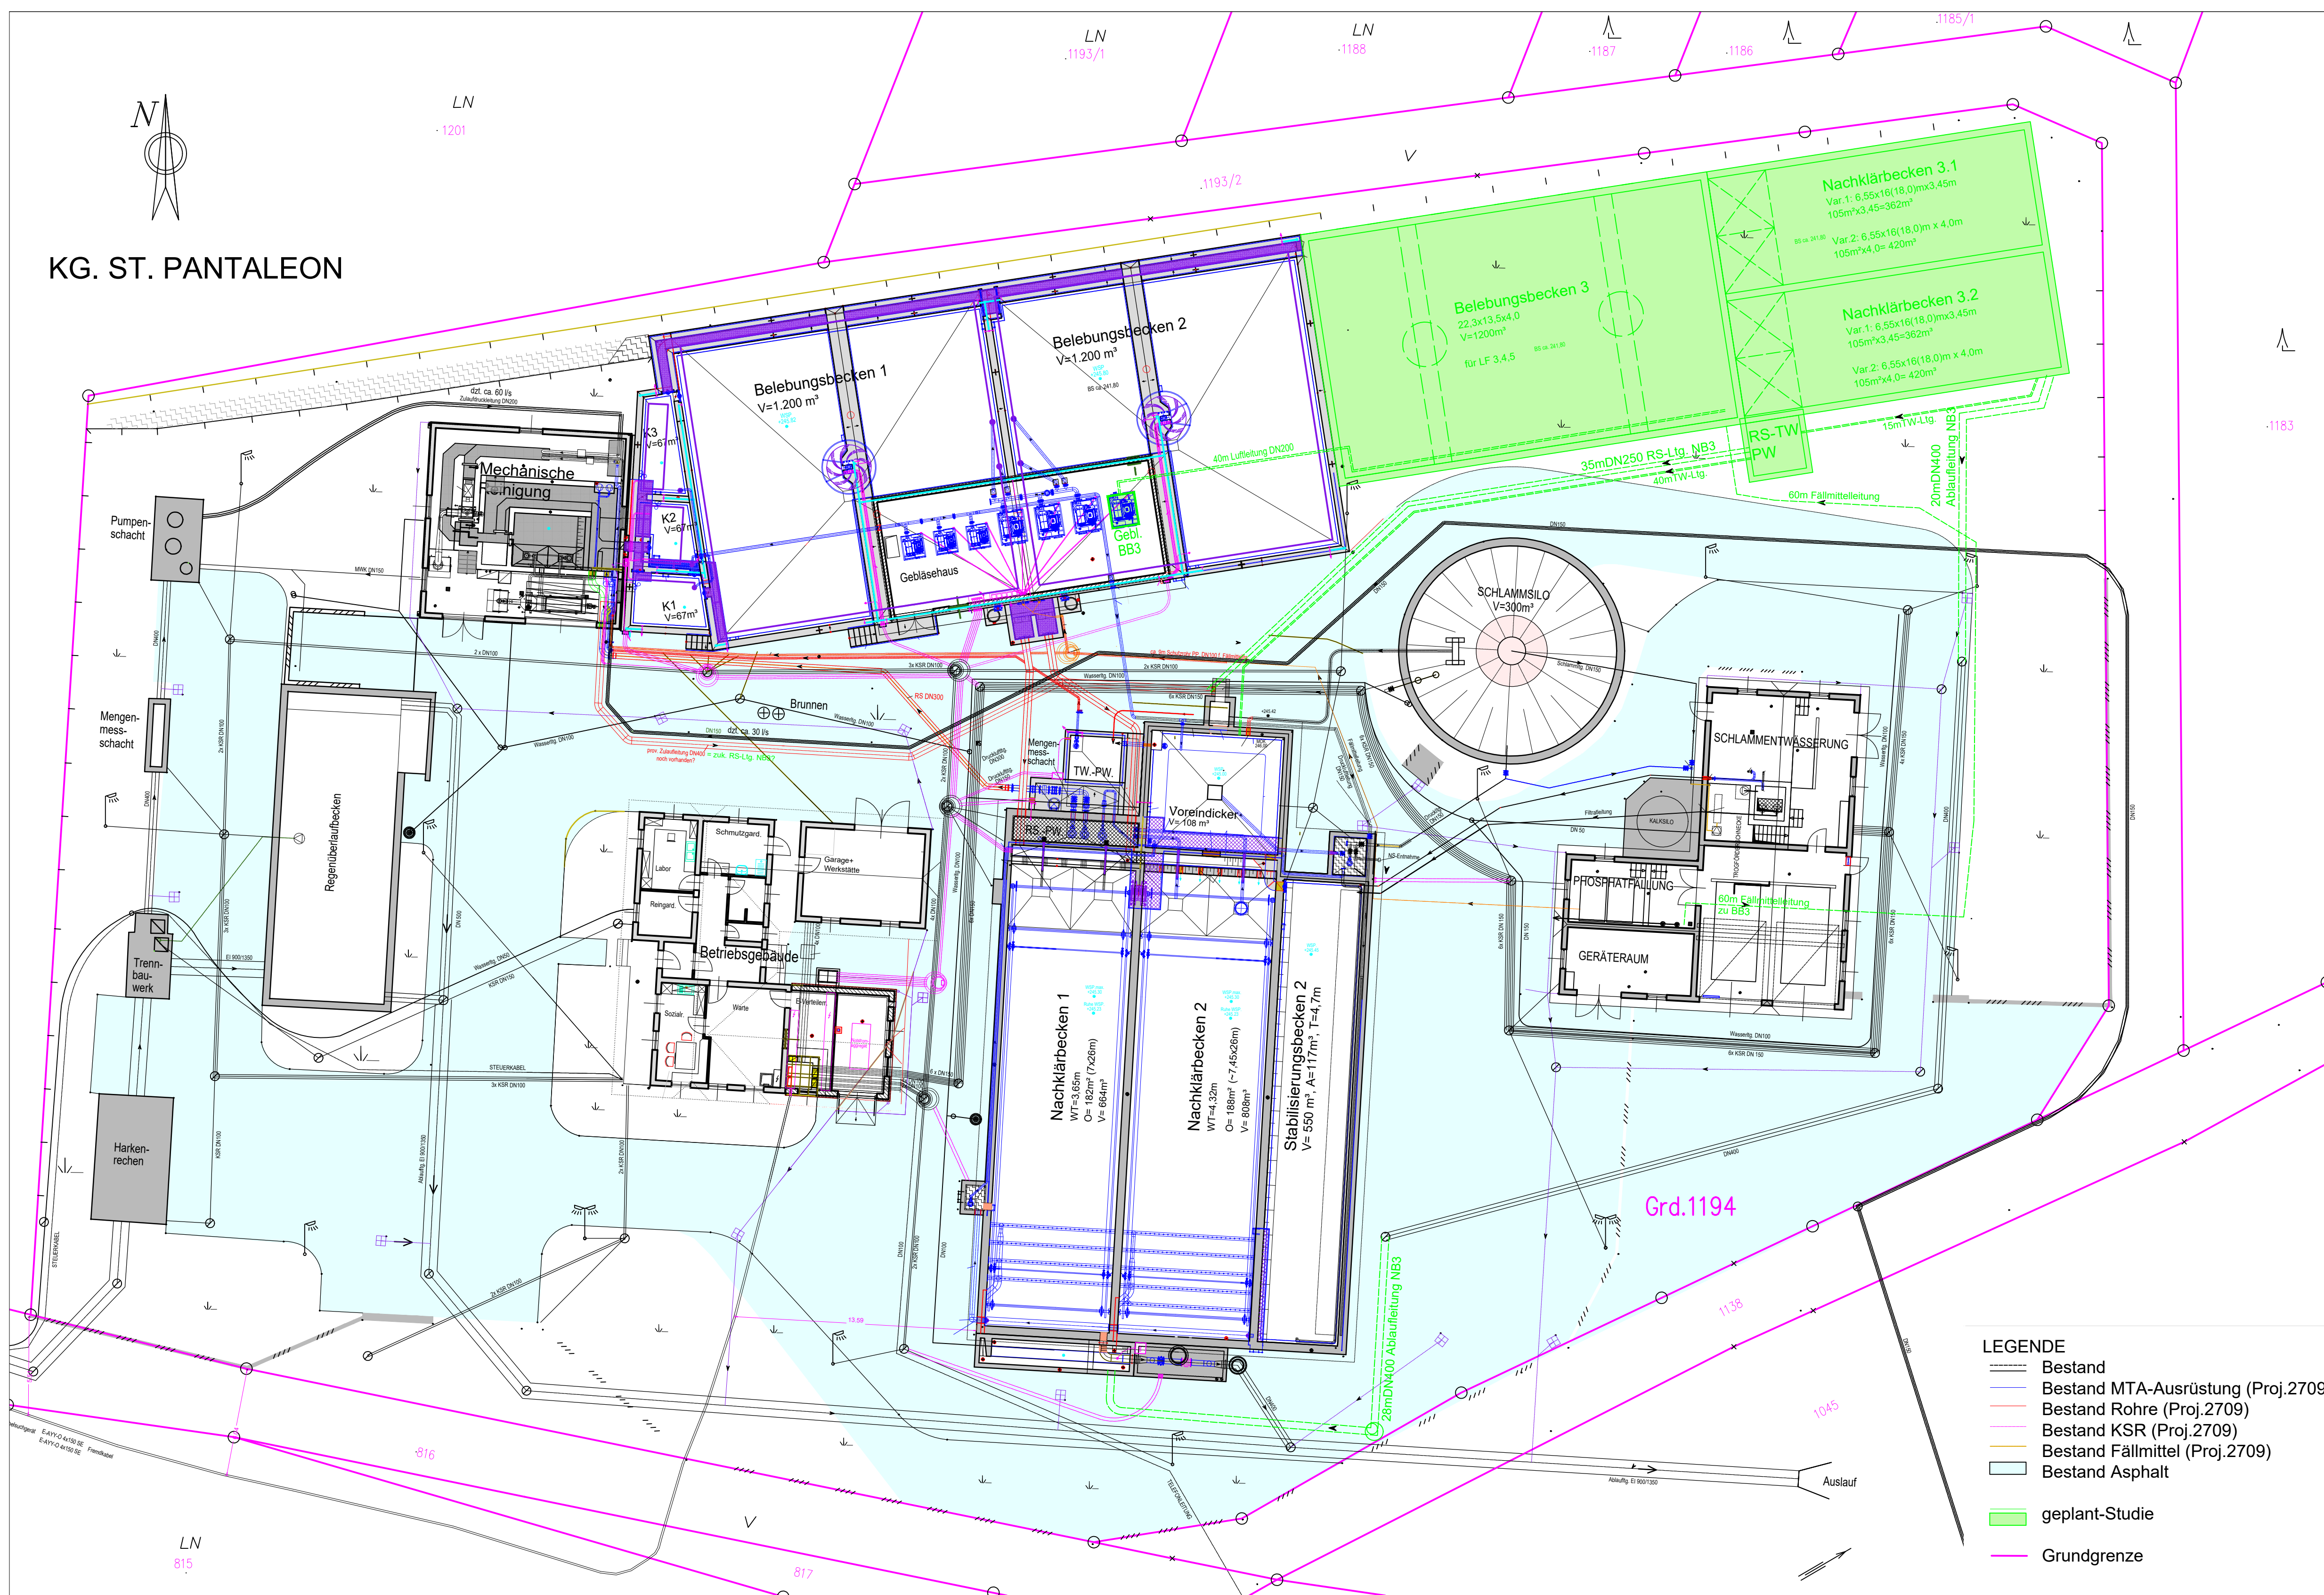

- LEGENDE**
- Bestand
 - Bestand MTA-Ausrüstung (Proj.2709)
 - Bestand Rohre (Proj.2709)
 - Bestand KSR (Proj.2709)
 - Bestand Fällmittel (Proj.2709)
 - Bestand Asphalt
 - geplant-Studie
 - Grundgrenze

Planung Bauaufsicht Projektmanagement	IBL	Dipl.-Ing Adalbert Haydn Dipl.-Ing. Jörg Huber Dipl.-Ing Martin Lang Dipl.-Ing Herbert Zierhofer		
Blindenmarkt	Wiener Neustadt	Großpetersdorf		
MACHBARKEITSSTUDIE				
Auftraggeber GAV Ennsdorf-St.Pantaleon				
Projekt Machbarkeitsstudie 2023 Erweiterung Kläranlage Ennsdorf				
Inhalt ARA Ennsdorf - Variante 1 M 1:200				
Index	Datum	Zeichner	Änderung	
Verfasser		IBL IBL Ziviltechniker GmbH Bauwesen Kulturtechnik Wasserwirtschaft 2700 Wiener Neustadt, Puchbergerstraße-Industriestraße 305 T 02622/23376 E office@ibl-zt.at W www.ibl-zt.at		
Datum	Datei	Proj.Nr.	Papier	Beilage
12.09.2023	3948_Studie_LP.dwg	3948	0,38m²	Var. 1
Projektleiter	Gezeichnet	Prüfvermerk	Vermesser	Ausfertigung
DI Artner	AC	ZH	-	-