


KG. ST. PANTALEON

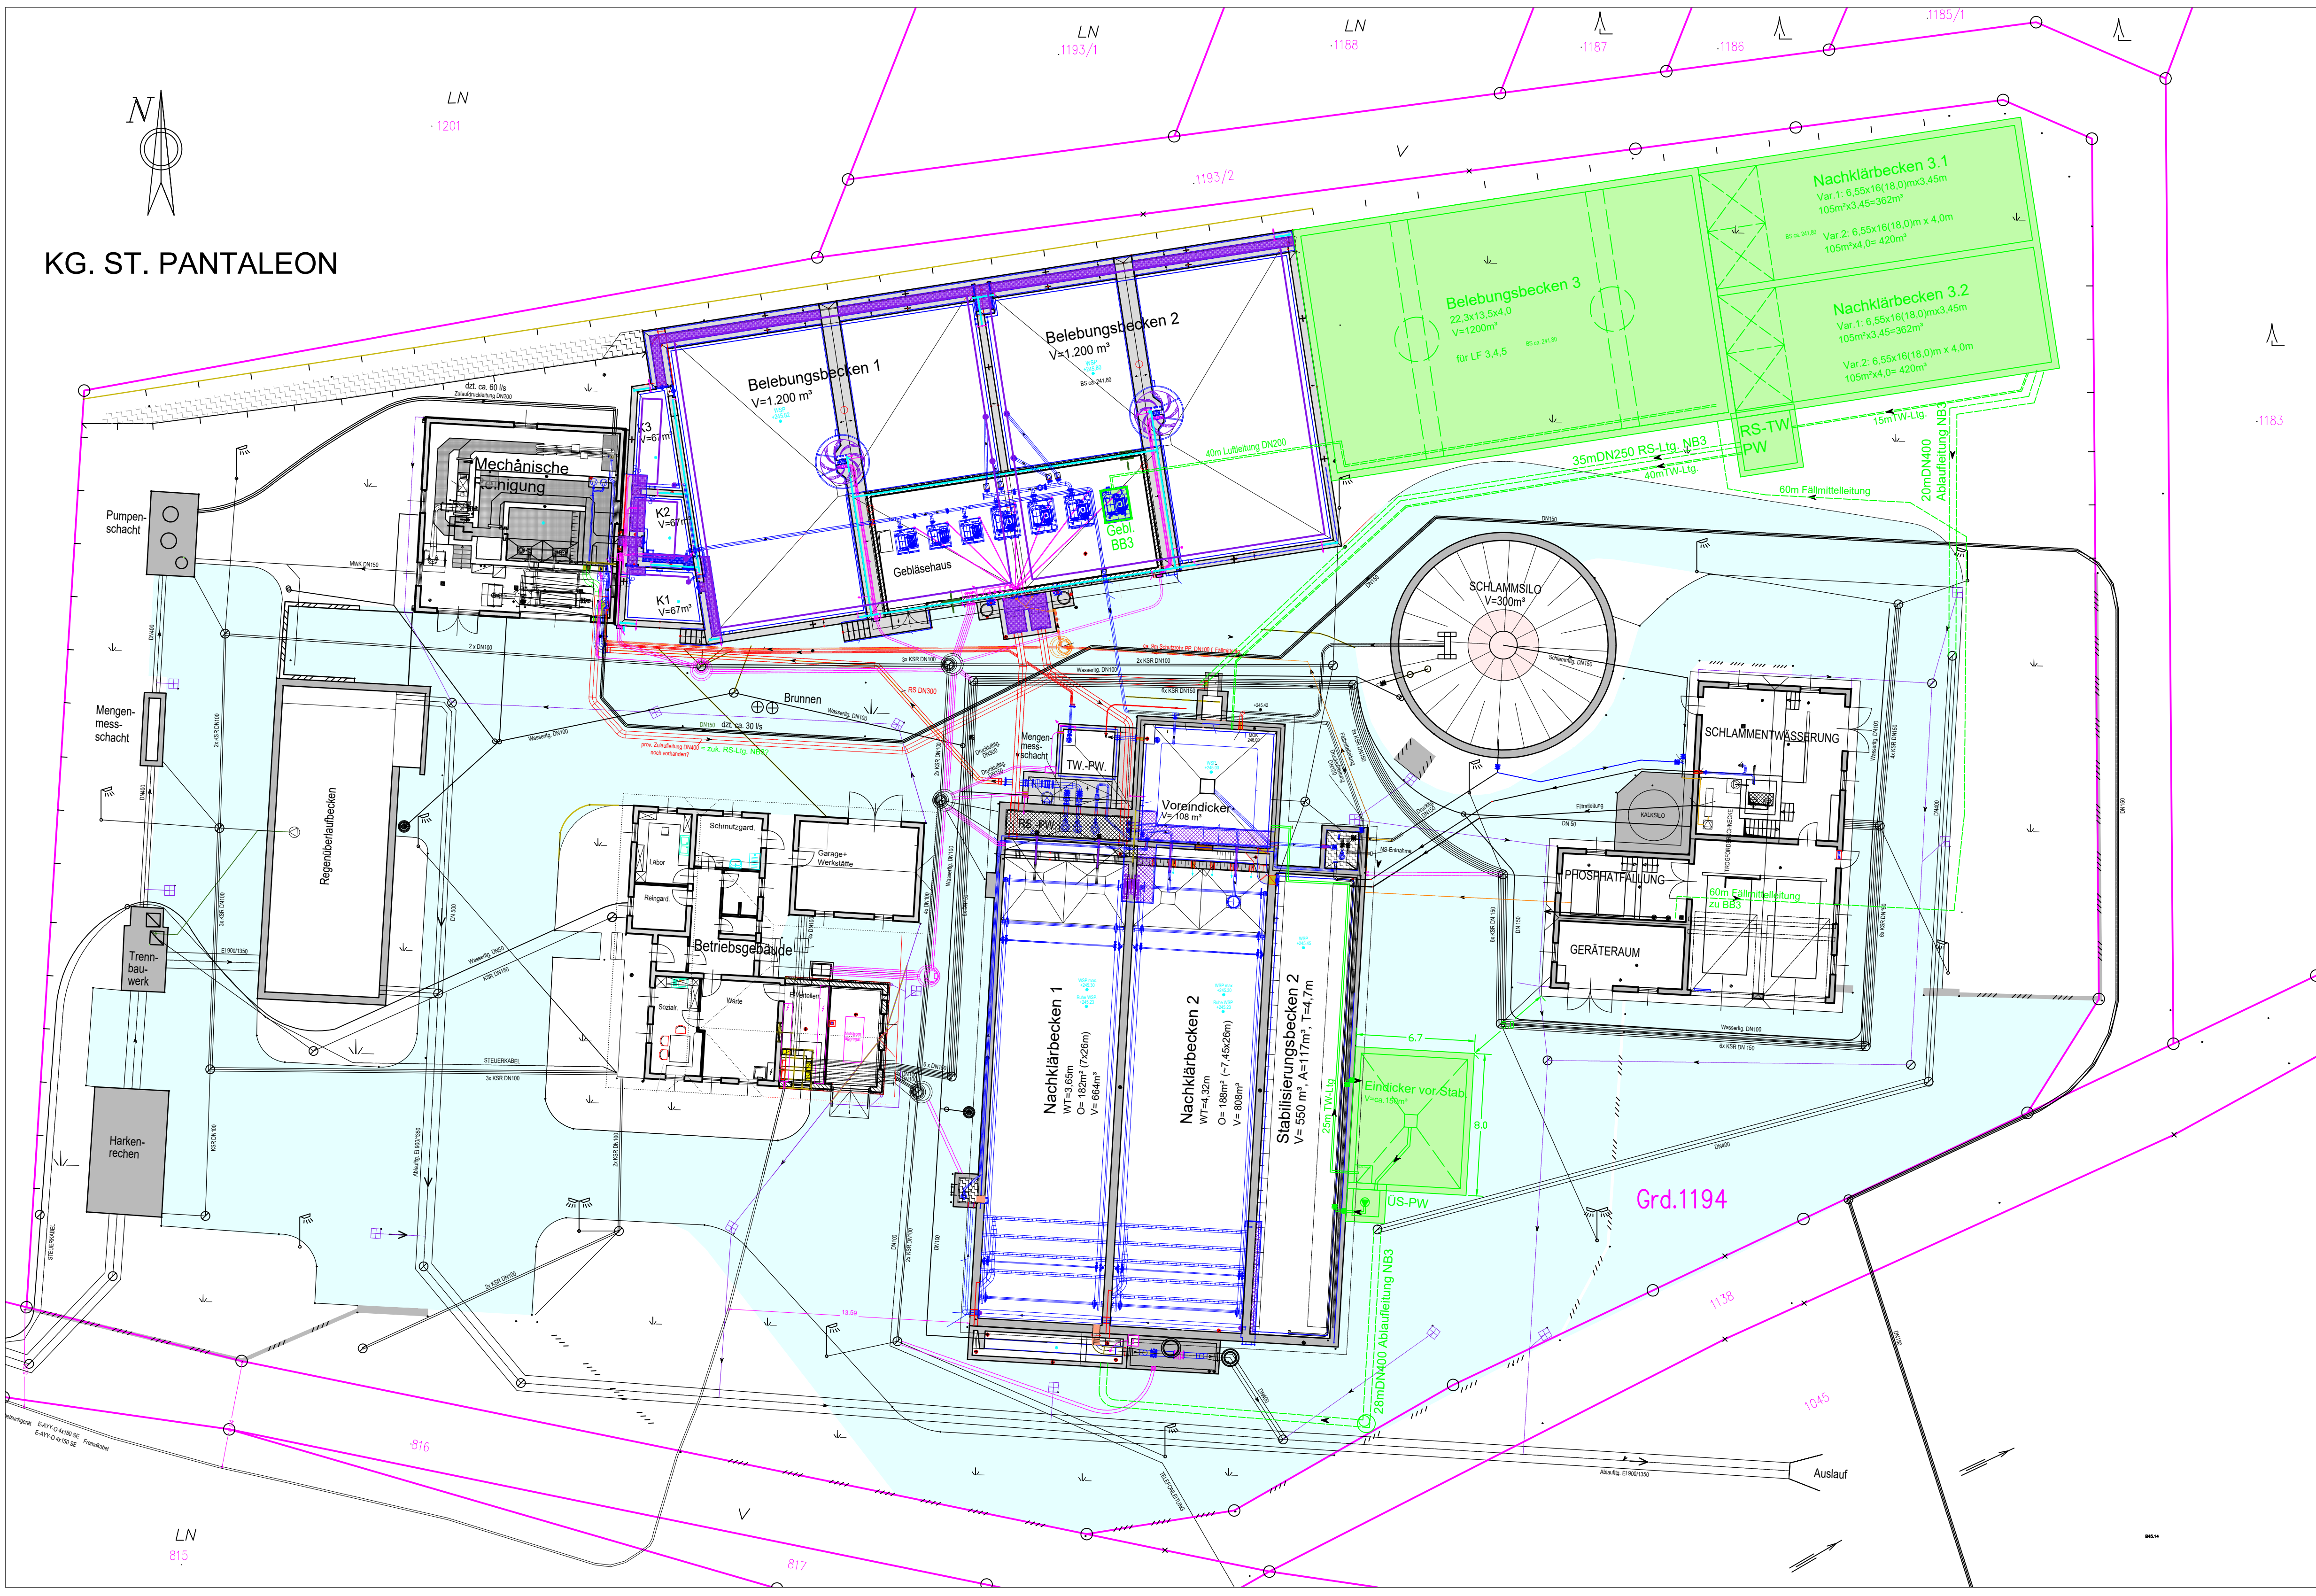

- LEGENDE**
- Bestand
  - Bestand MTA-Ausrüstung (Proj.2709)
  - Bestand Rohre (Proj.2709)
  - Bestand KSR (Proj.2709)
  - Bestand Fällmittel (Proj.2709)
  - Bestand Asphalt
  - geplant-Studie
  - Grundgrenze

Planung Bauaufsicht Projektmanagement		Dipl.-Ing Adalbert Haydn Dipl.-Ing. Jörg Huber Dipl.-Ing Martin Lang Dipl.-Ing Herbert Zierhofer		
Blindenmarkt	Wiener Neustadt	Großpetersdorf		
<b>MACHBARKEITSSTUDIE</b>				
Auftraggeber				
GAV Ennsdorf-St.Pantaleon				
Projekt				
Machbarkeitsstudie 2023 Erweiterung Kläranlage Ennsdorf				
Inhalt				
ARA Ennsdorf - Variante 2.3 zusätzlicher Eindicker vor best. Stab.becken M 1:200				
Index	Datum	Zeichner	Änderung	
Verfasser		IBL Ziviltechniker GmbH Bauwesen   Kulturtechnik   Wasserwirtschaft 2700 Wiener Neustadt, Puchbergerstraße-Industriestraße 305 T 0262/23376 E office@ibl-zt.at W www.ibl-zt.at		
Datum	Datei	Proj.Nr.	Papier	Beilage
12.09.2023	3948_Studie_LP.dwg	3948	0,38m²	Var. 2.3
Projektleiter	Gezeichnet	Prüfermerk	Vermesser	Ausfertigung
DI Artner	AC	ZH	-	