


Oberndorf an der Melk

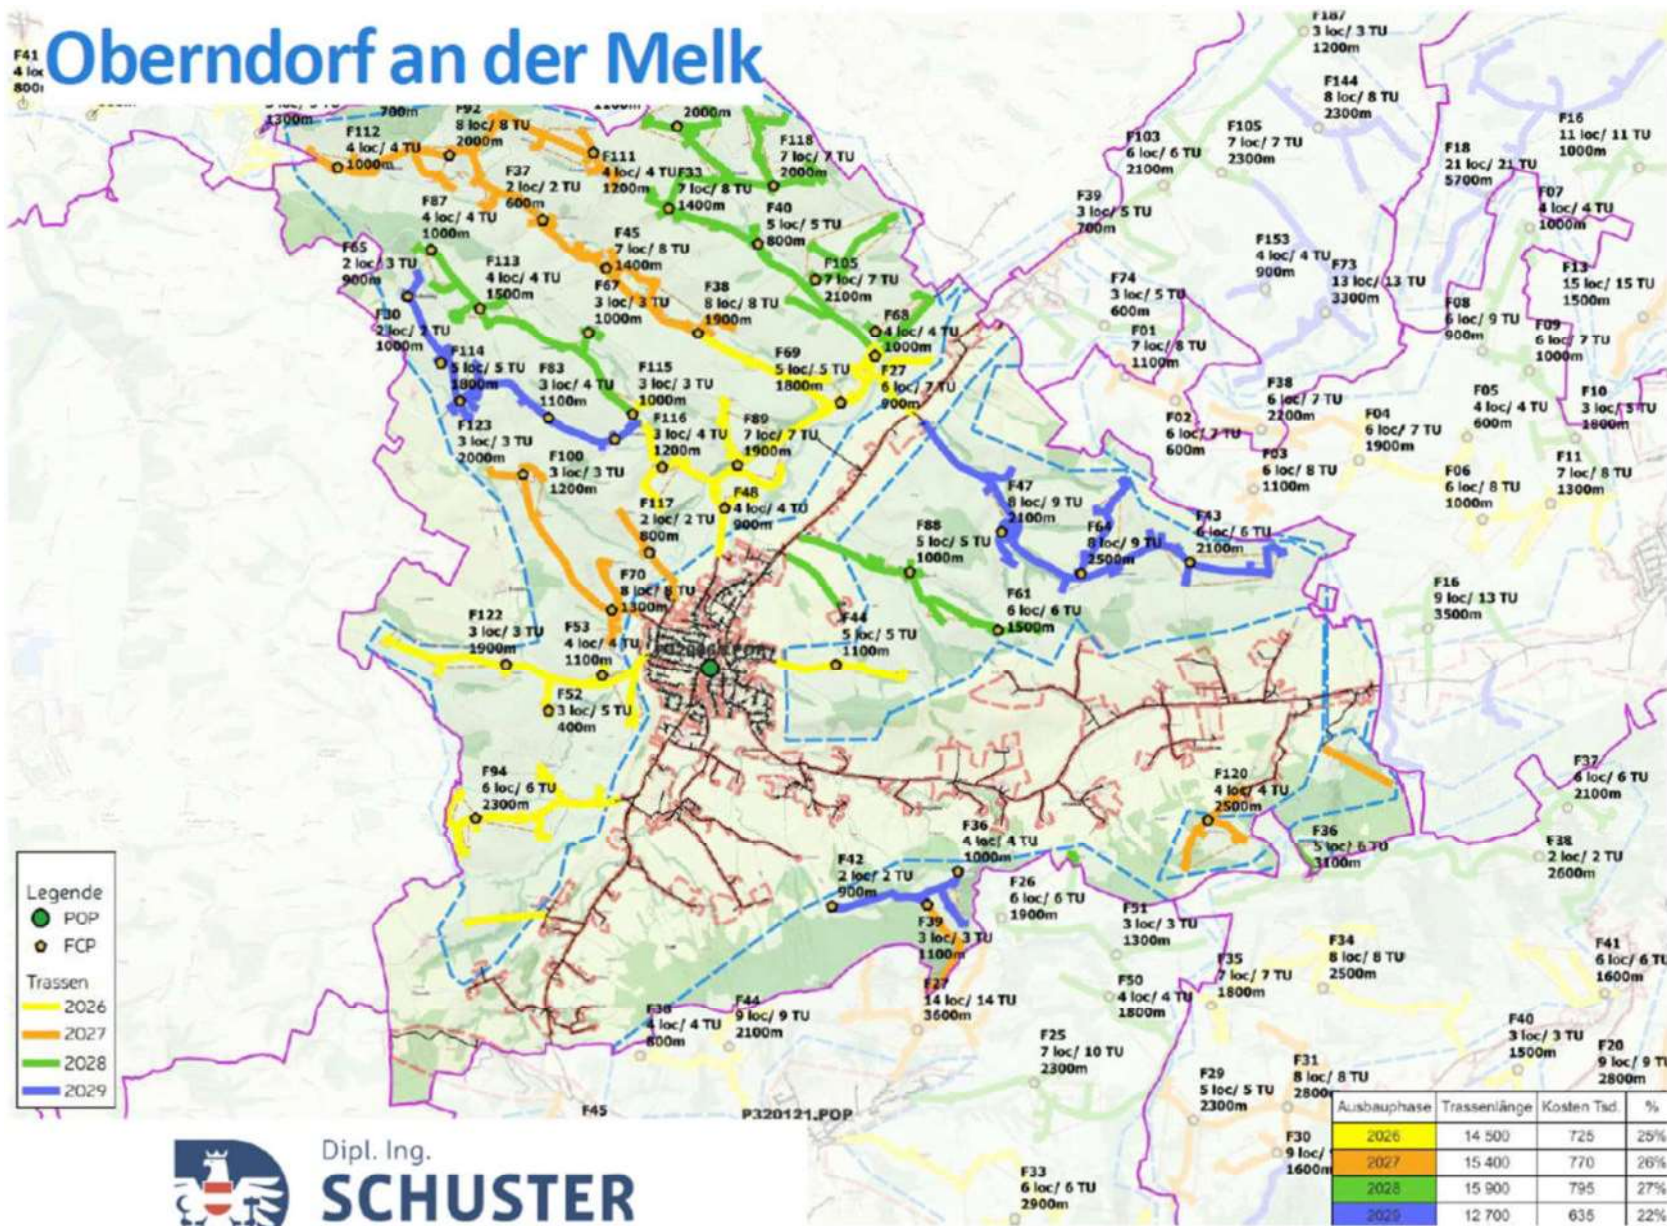

powered by



Ausbauplan



Dipl. Ing.
SCHUSTER
ZT GmbH