STEINAKIRCHEN AM FORST
BEBAUUNGSPLAN
PLANBLATT Ausschnitt

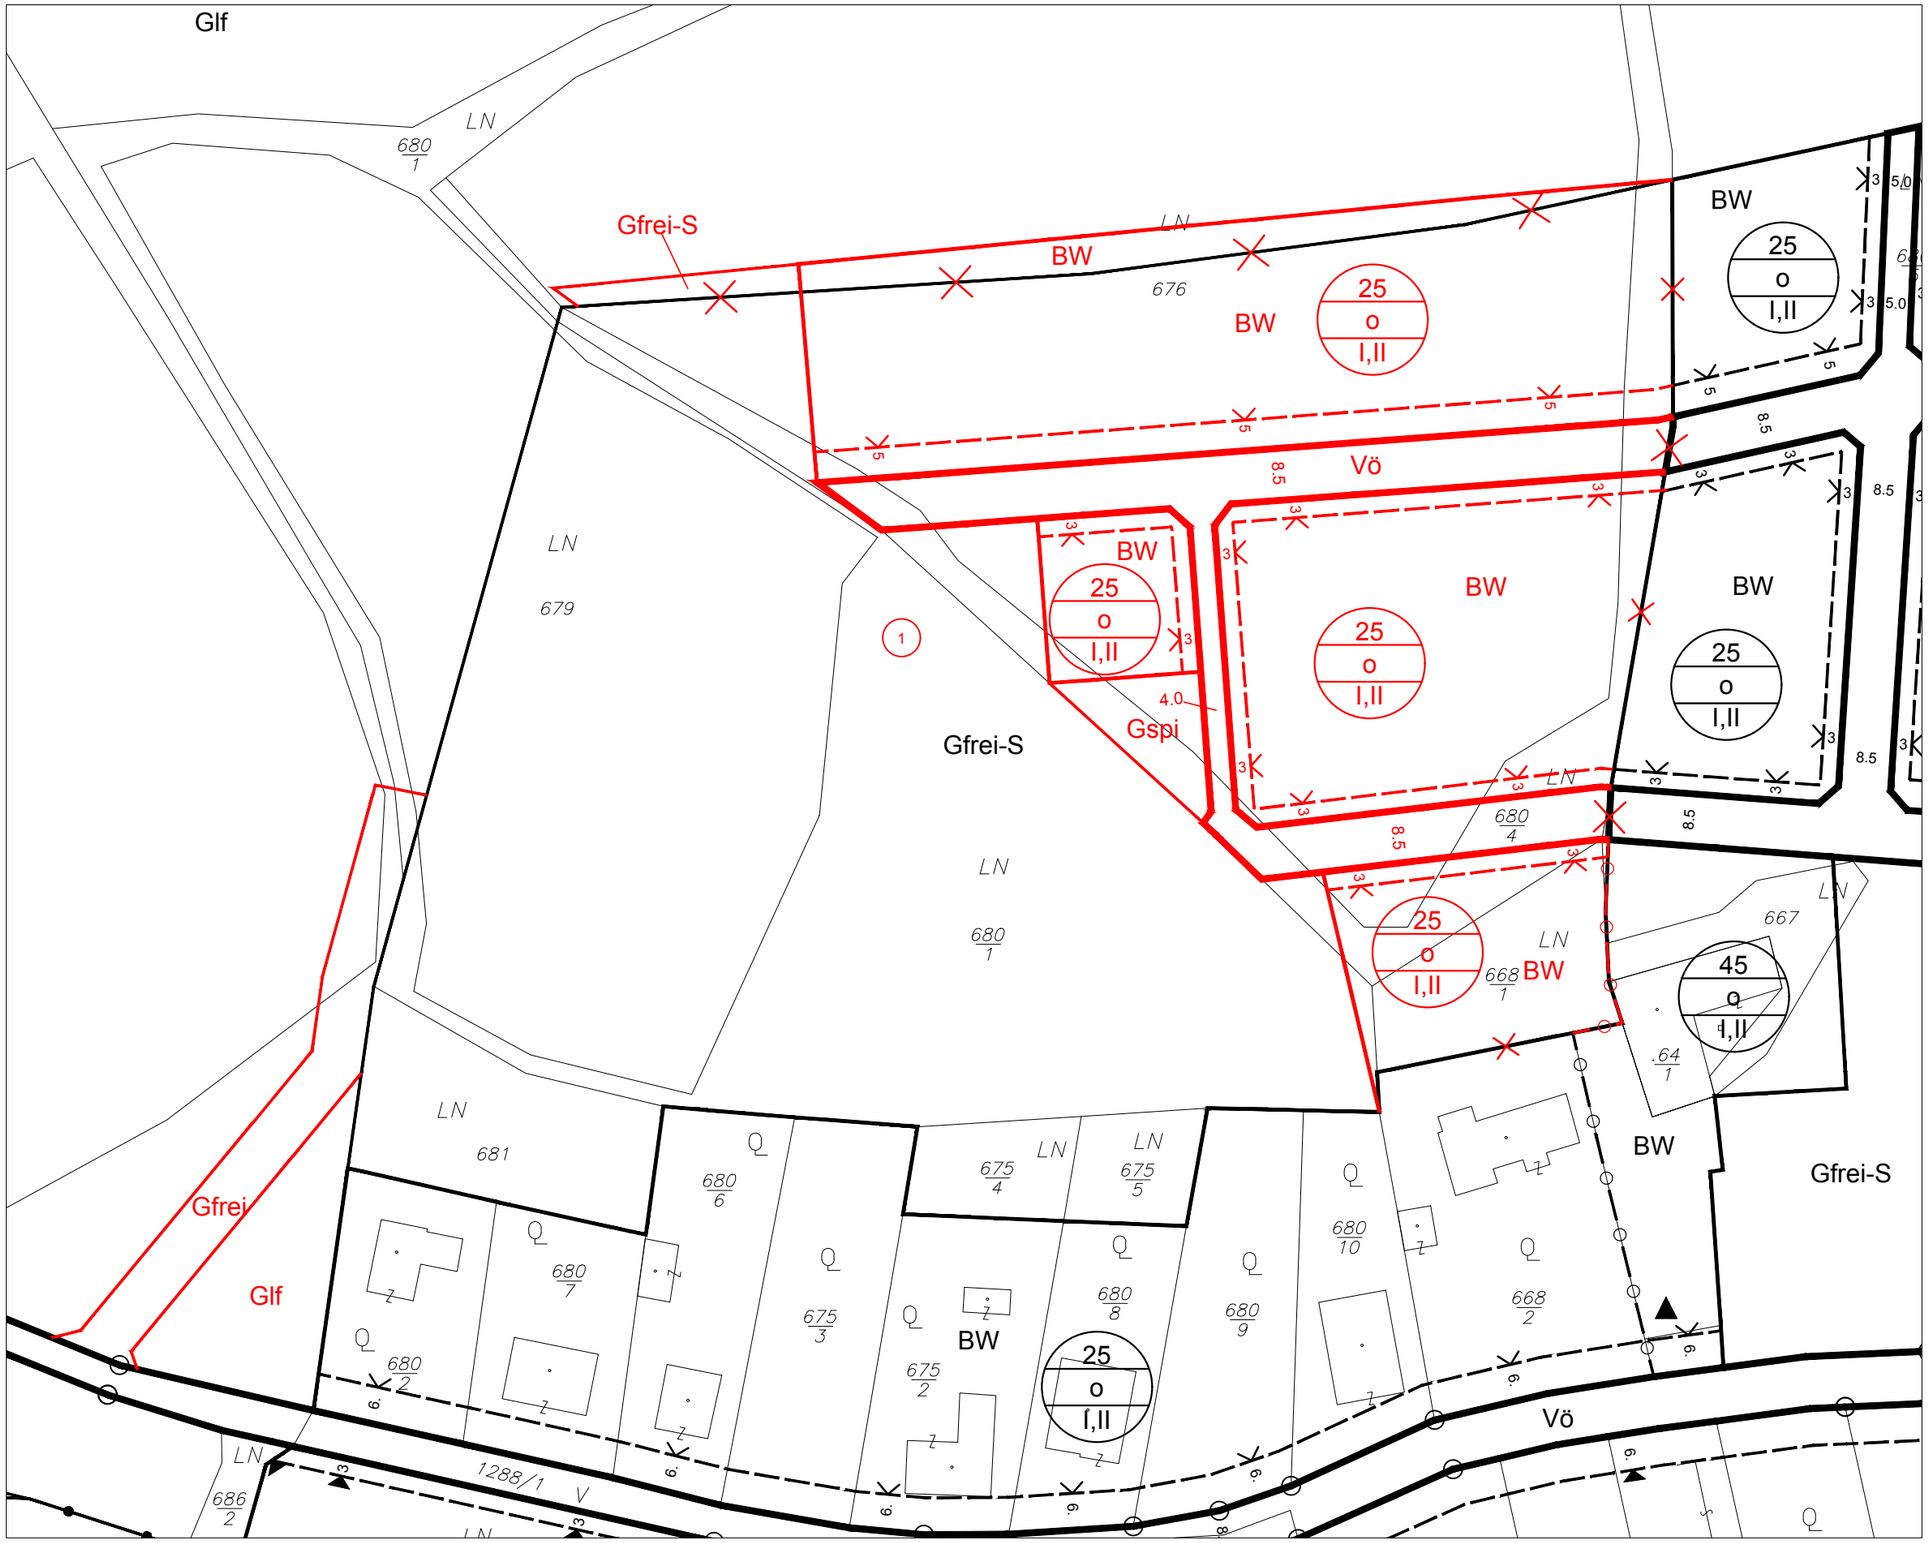

Verwendete Abkürzungen (alphabetisch):

AG ... Abstandsgrün
BAD ... Bad
BRD ... Baurestmassendeponie
ES ... Emissionsschutz
FF ... Feuerwehr
FHW ... Fernheizwerk
FW ... Fußweg
GA ... Gemeindeamt
GF ... Golf
HG ... Hausgarten
HS ... Hauptschule
IS ... Immissionsschutz
KG ... Katastralgemeinde
KI ... Kirche
KIG ... Kindergarten
LDG ... Landschaftsgliederung
MOF ... Modellflugplatz
Öff ... Öffentliche Einrichtung
PFH ... Pfarrhof
PP ... Parkplatz
RK ... Rotes Kreuz
SC ... Schule
SR ... Siedlungsrand
UG ... Uferbegleitgrün
VS ... Volksschule

MARKTGEMEINDE STEINAKIRCHEN AM FORST

BEBAUUNGSPLAN

16. ÄNDERUNG - ENTWURF

PLANBLATTÜBERSICHT:

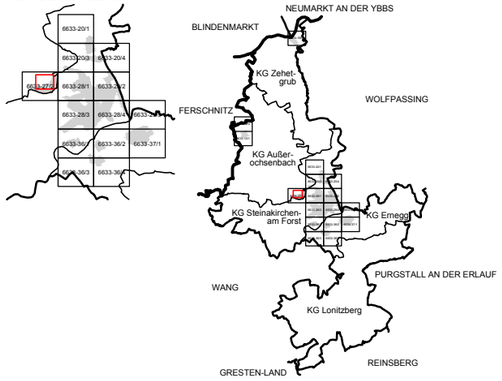

MASSSTAB: 1 : 1.000	PLANBLATT: Ausschnitt
STAND: 11. Mai 2018	GZ: G17148 / B16

GRUPPEPLANUNG
BÜRO DR. PAULA
Raumplanung, Raumordnung und Landschaftsplanung ZT-GmbH
A - 1030 Wien, Engelsberg, 4/4.OG T 01-718 48 68 F 20
dr.paula@gpl.at www.gruppeplanung.at www.paula.at

ÖFFENTLICHE AUFLAGE VON - BIS	ERLASSEN DURCH VERORDNUNG DES GEMEINDERATES
KUNDGEMACHT VON - BIS	VERORDNUNGSPRÜFUNG DURCH DAS AMT DER NÖ LANDESREGIERUNG

BEARBEITUNG:
DI Reinhard Hrdliczka
TECHNISCHE BEARBEITUNG:
Franz Michael Spreitzer

PLANGRUNDLAGE:
Erstellt auf:
Digitale Katastralmappe (DKM) 06.2005
© BEV, Land NÖ
Dargestellt mit:
Digitale Katastralmappe (DKM) 06.2005
© BEV, Land NÖ

Legende siehe Planblatt 00

100 m²
0 10 20 40 60 m

N